


RFID & BARCODE
 I NAPLATA
3

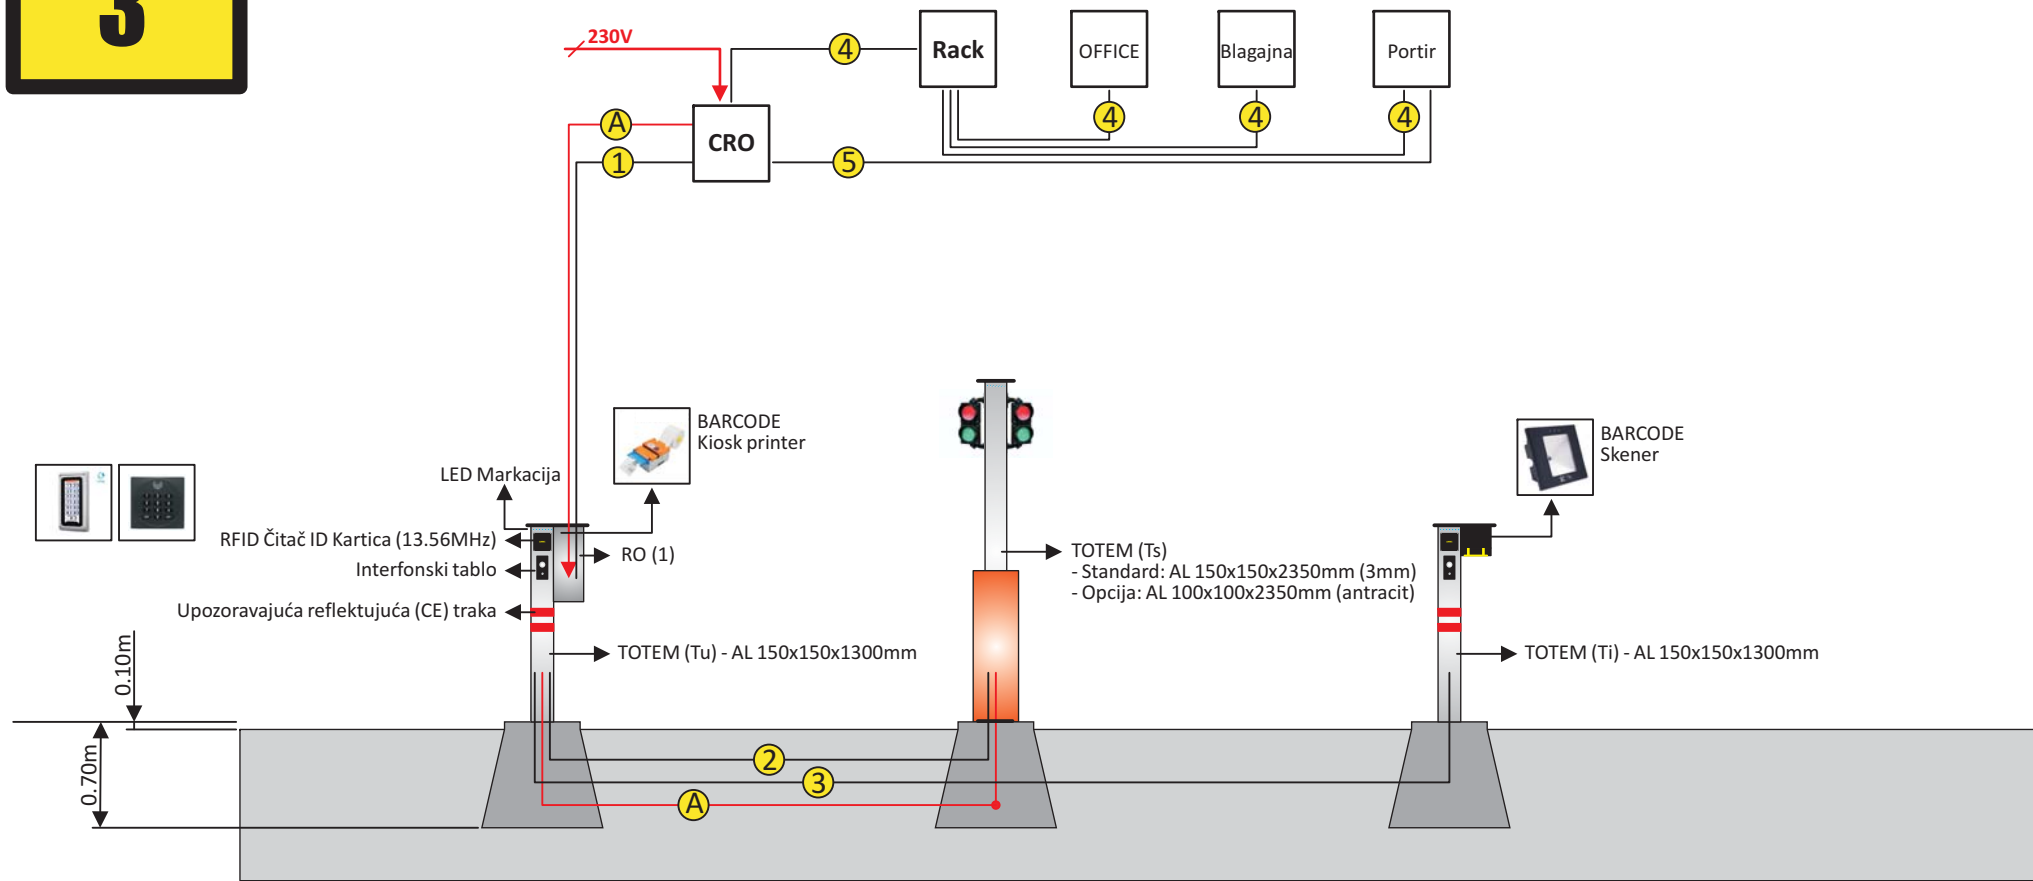

LEGENDA

- Tu** TOTEM Ulazni
- Ti** TOTEM Izlazni
- Ts** TOTEM Semaforški
- R1** RAMPA (1) Ulazna
- R2** RAMPA (2) Izlazna
- Zaštitni stub
- A** SiSi-J: 1 x 3 x 1.50mm² (ili 2.50mm² za veće dužine)
- 1**
- 2**
- 3**
- 4**
- 5**
- 6**
- 7**
- 8**
- a** Kablovska trasa (kanal) od naponskog čvorišta do RO (1)
- b** Kablovska trasa (kanal) od RO (1) do Totema (Ti)
- c** Kablovska trasa (kanal) od RO (1) do Rampe (R1)
- d** Kablovska trasa (kanal) od RO (1) do Totema (Ts)
- TRASA NAPONSKIH KABLOVA
- TRASA "DATA" KABLOVA

