


Opcija (1) JEDNA RAMPA, BEZ AUTOMATIKE

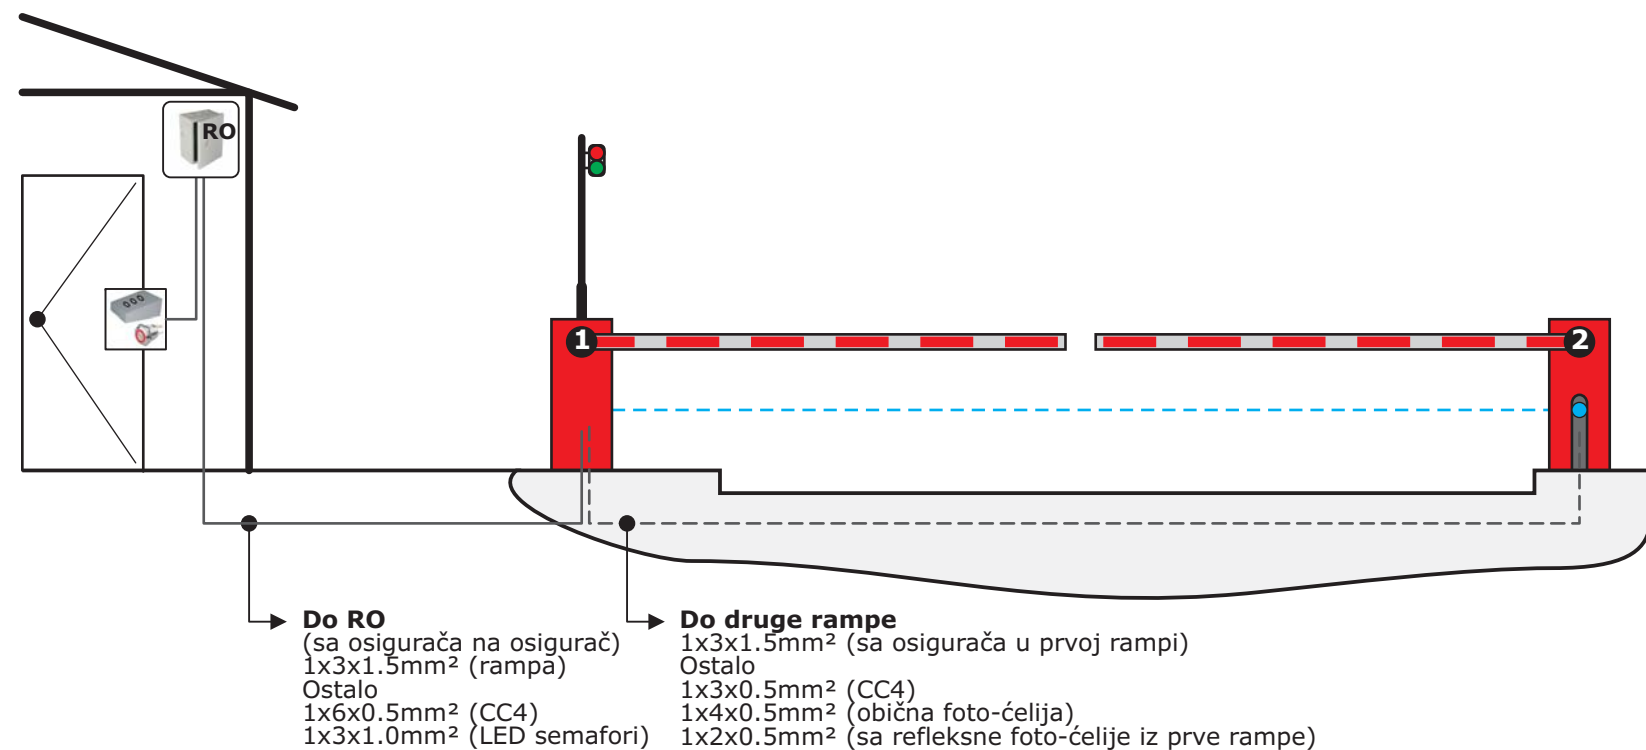


Opcija (2) DVE RAMPE, BEZ AUTOMATIKE

Opcija (1) JEDNA RAMPA, BEZ AUTOMATIKE, trivijalna sinhronizacija

**Opcija - dva semafora / CC3**

**Do RO**  
1x3x1.5mm<sup>2</sup> (rampa)  
1x4x0.5mm<sup>2</sup> (CC3)  
2x3x1.0mm<sup>2</sup> (LED semafori)

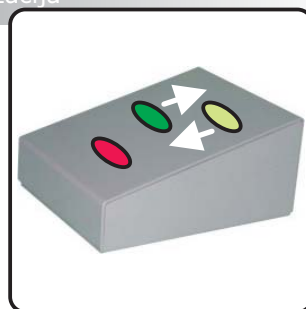

Opcija (1) DVE RAMPE, BEZ AUTOMATIKE, trivijalna sinhronizacija

**Opcija dva semafora / Cc3**

**Do RO**  
(sa osigurača na osigurač)  
1x3x1.5mm<sup>2</sup> (rampa)  
Ostalo  
1x6x0.5mm<sup>2</sup> (CC)  
2x3x1.0mm<sup>2</sup> (LED semafori)