


PARKIRALIŠTE - SAOBRAĆAJNO OSTRVO

- NEKA “DE FACTO” STADARDNA DISPOZICIJA
- BETONSKIH STOPA ZA RAMPPE, SEMAFORSKE STUBOVE, PARKING KABINETE I RO
 - POTREBNE KABLOVSKE TRASE

- DIMENZIJE BETONSKI STOPA ZAVISE OD
- TIPOVA RAMPI, KOJE SE POSTAVLJAJU
 - SEMAFORSKIH STUBOVA
 - PARKING KABINETA
 - RO

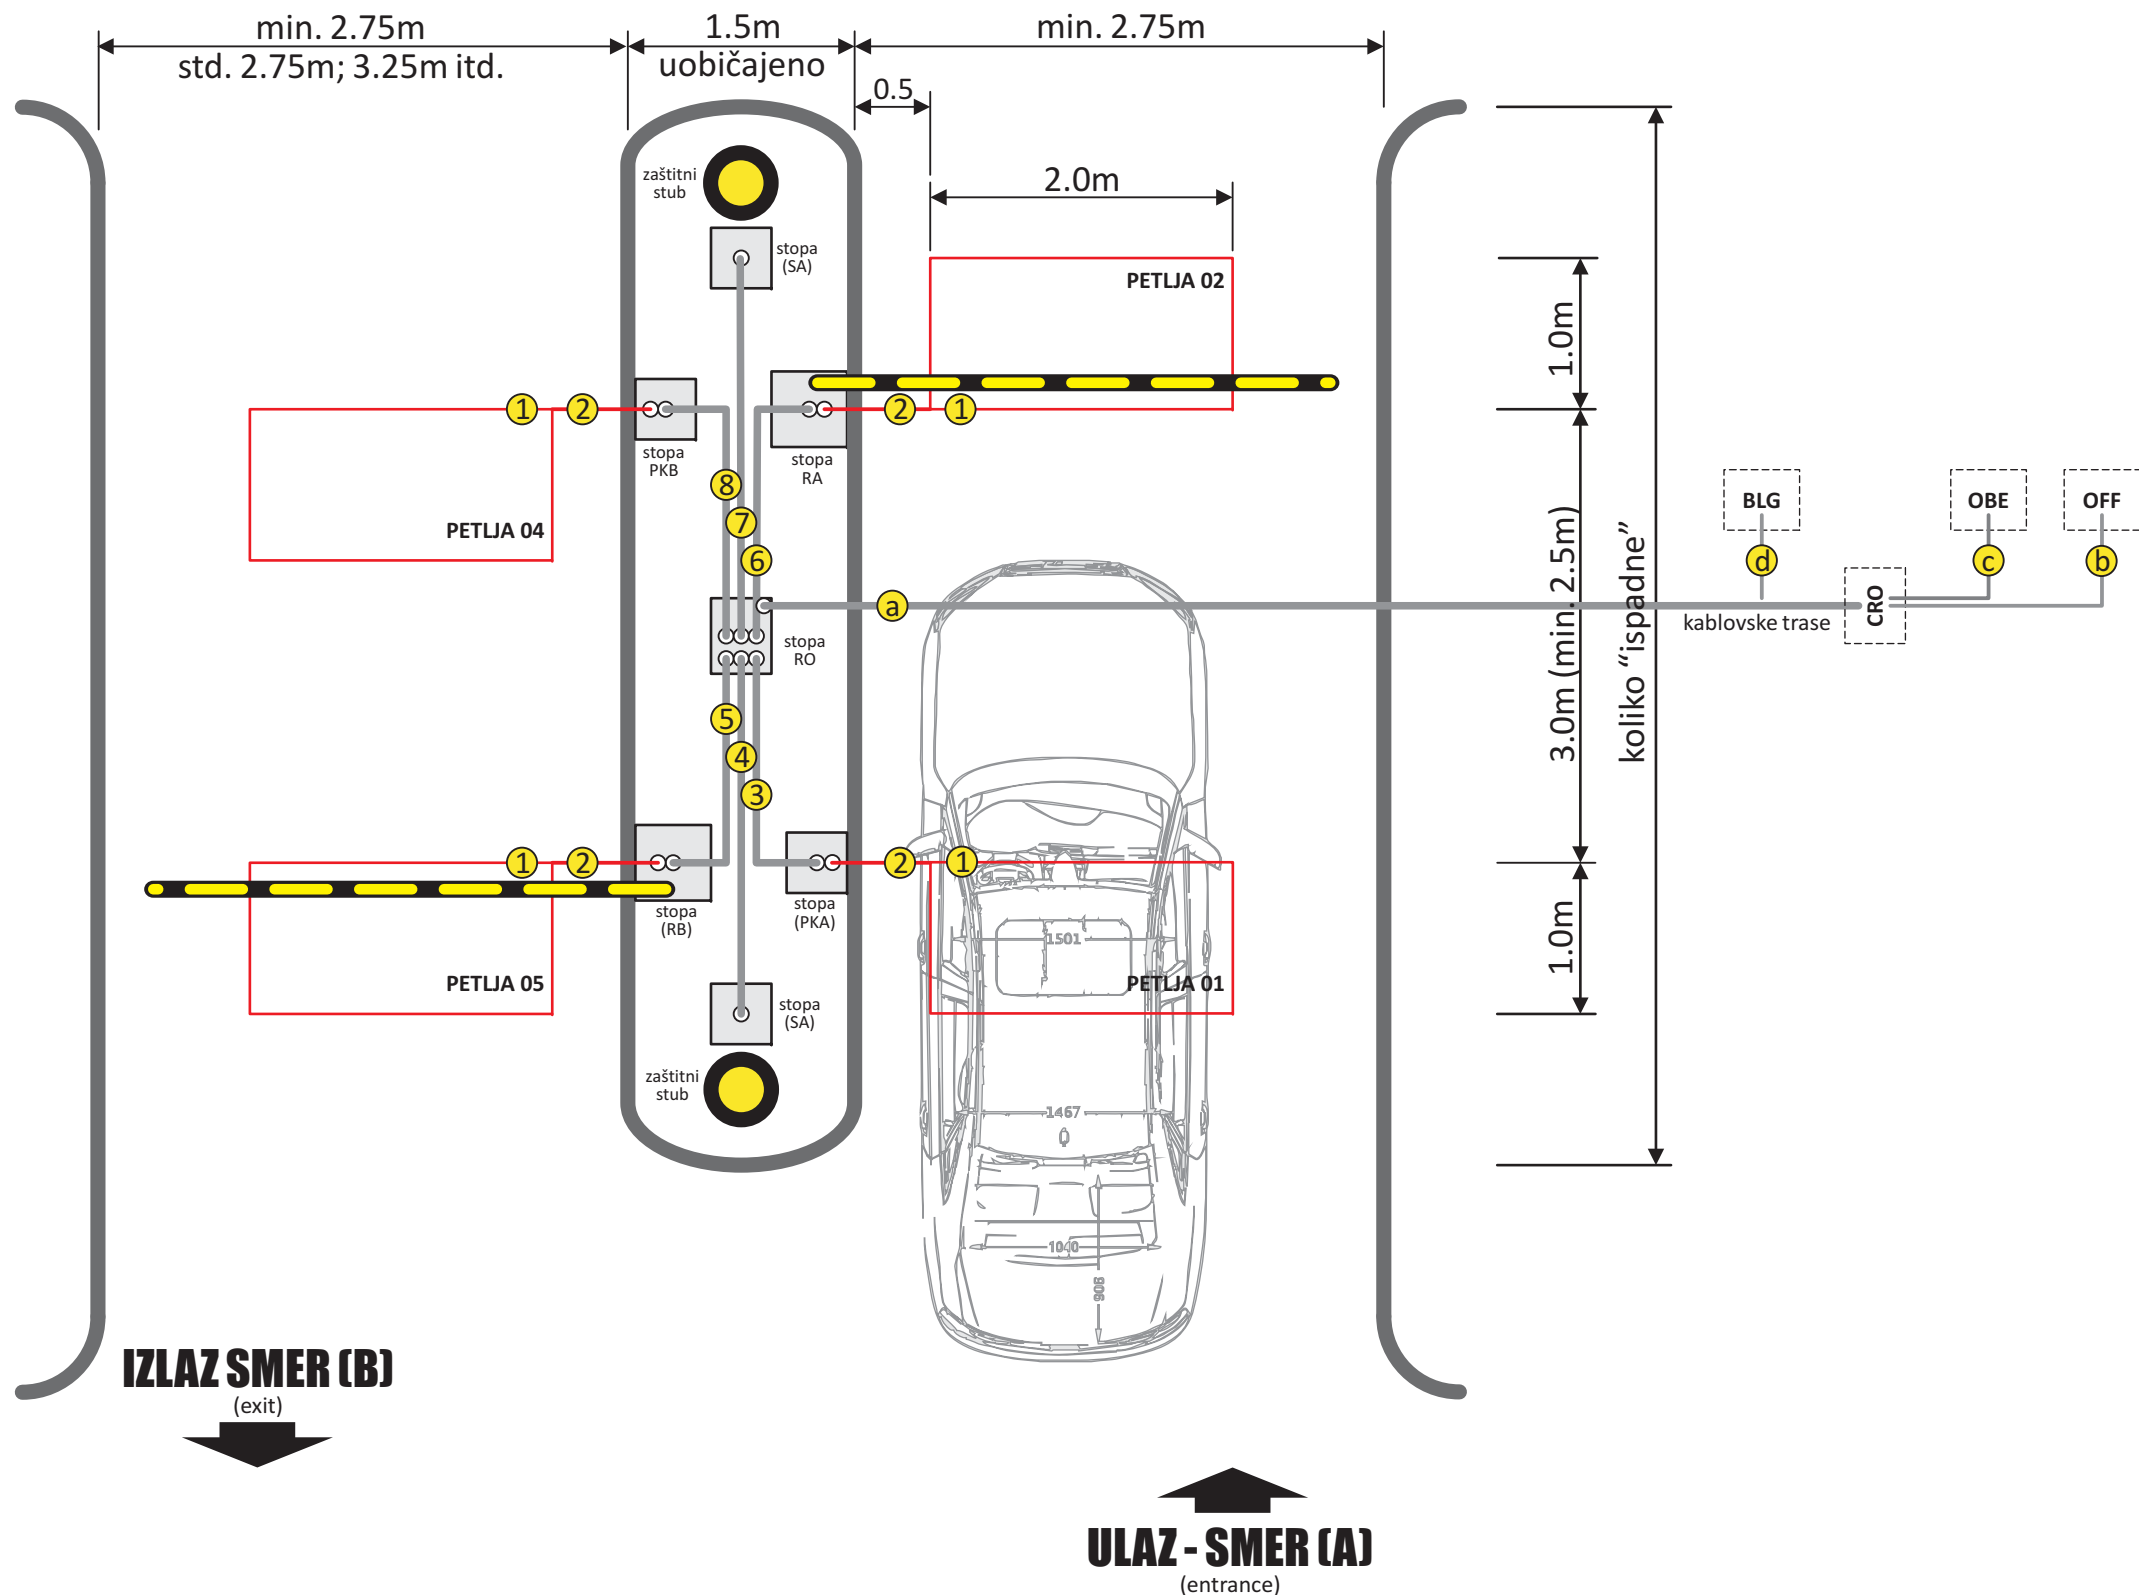

LEGENDA

- A SMER ULAZAK
- B SMER IZLAZAK
- RA RAMPA - ULAZNA
- RB RAMPA - IZLAZNA
- SA SEMAFOR - ULAZNI
- SB SEMAFOR - IZLAZNI
- PKA PARKING KABINET - ULAZNI
- PKB PARKING KABINET - IZLAZNI
- RO RO NA OSTRVU
- CRO CENTRALNI RO (obično u objektu)
- BLG BLAGAJNA - NAPLATA
- OBE SLUŽBA OBEZBEĐENJA
- OFF ADMINISTRACIJA

KABLAŽA

- 1
- 2
- 3
- 4
- 5
- 6
- 7
- 8
- a
- b
- c
- d