

# SISTEM EVIDENCIJE, KONTROLE PRISTUPA I NAPLATE USLUGA AUTOMATIZACIJA PARKIRALIŠTA

GENERALNE INSTRUKCIJE ZA DISPOZICIJU OPREME - "DE FACTO" STANDARD


**ASPEKT**  
SISTEM INTEGRATION D.O.O.

## KONTROLA PRISTUPA

Mi radimo evidenciju i kontrolu pristupa, ljudi i vozila.

© 2004 by www.aspekt.rs

Konfigurisanje  
Sistema

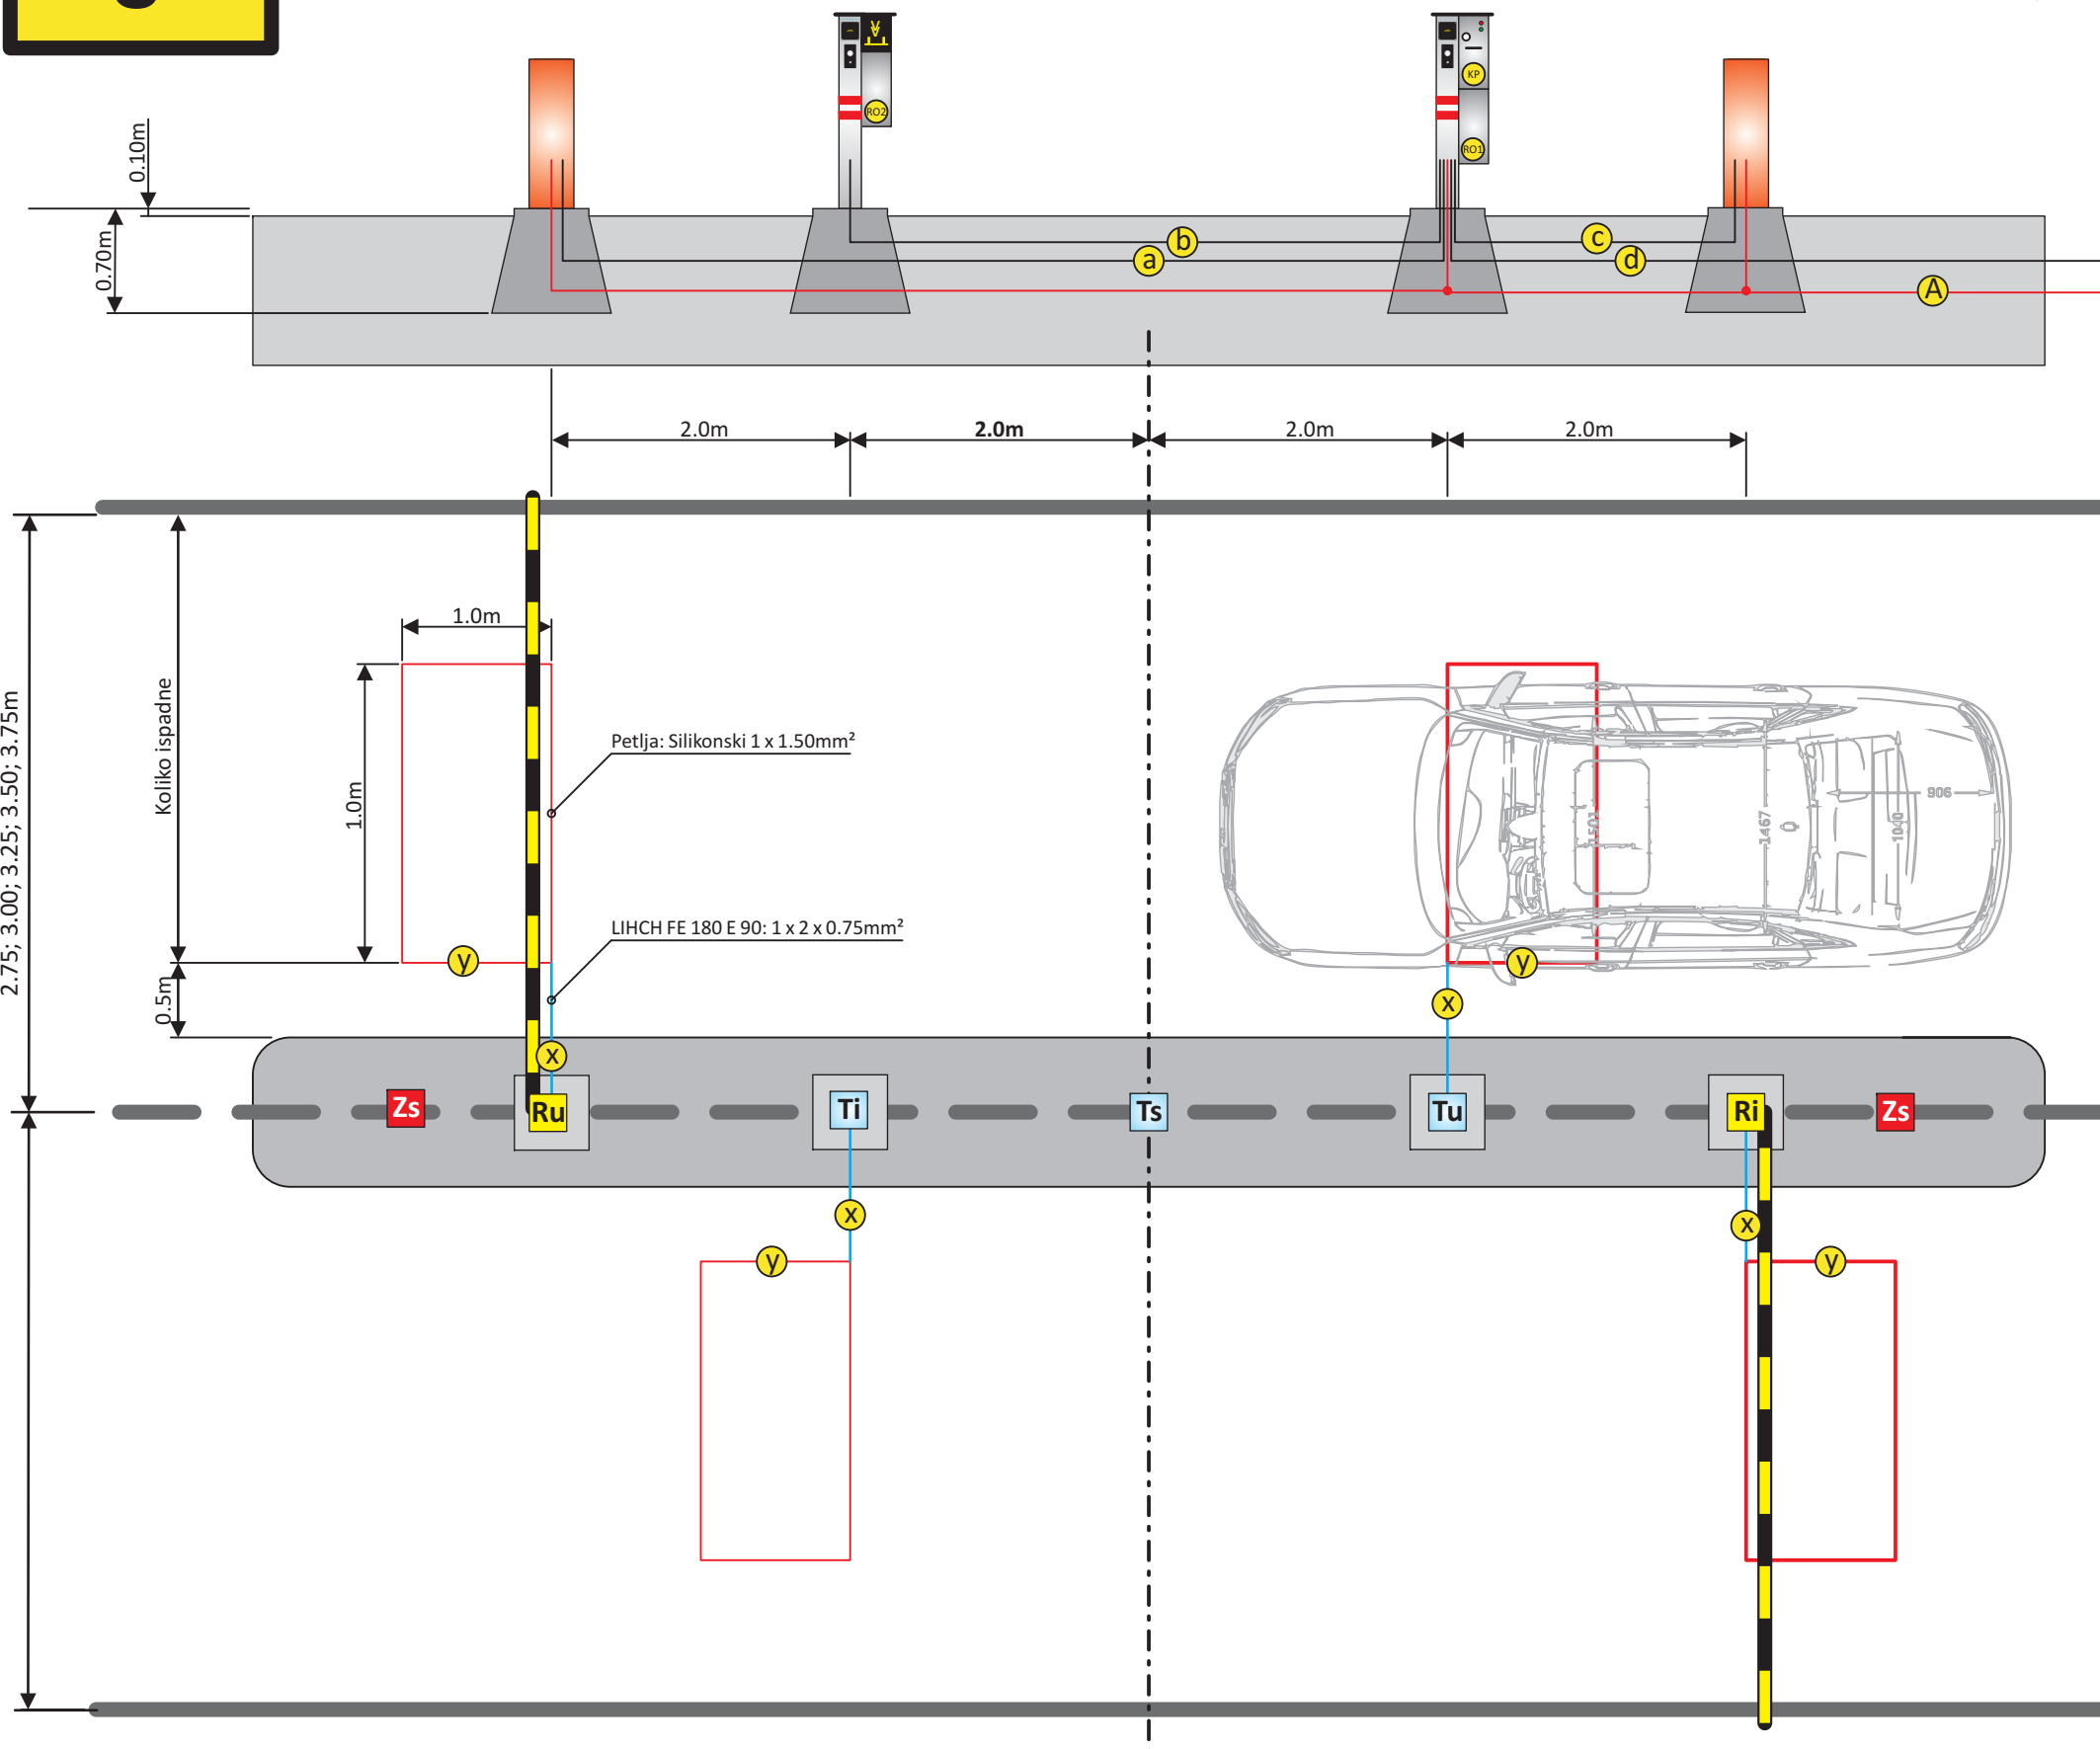

## LEGENDA

- Tu** TOTEM Ulazni
- Ti** TOTEM Izlazni
- Ts** TOTEM Semaforški
- Ru** RAMPA (1) Ulazna
- Ri** RAMPA (2) Izlazna
- Zs** Zaštitni stub

- A** SiSi-J: 1 x 3 x 1.50mm<sup>2</sup> (ili 2.50mm<sup>2</sup> za veće dužine)
- a** **OD Ru DO RO1**  
LIHCH FE 180 E 90: 1 x 2 x 0.75mm<sup>2</sup> (detektor petlje)  
LiHH: 1 x 7 x 0.34mm<sup>2</sup> (Up/Stop/Down; Alarm)  
1 x UTP/SFTP (Rezerva)
- b** **OD RO1 DO RO2**  
LIHCH FE 180 E 90: 1 x 2 x 0.75mm<sup>2</sup> (detektor petlje)  
LiHH: 1 x 2 x 0.50mm<sup>2</sup> za LED RASVETU KABINETA  
LiHH: 1 x 7 x 0.34mm<sup>2</sup> za RFID Čitač "wiegand"  
INTERFON (zavisni od odabranog)
- c** **OD Ri DO RO1**  
LIHCH FE 180 E 90: 1 x 2 x 0.75mm<sup>2</sup> (detektor petlje)  
LiHH: 1 x 7 x 0.34mm<sup>2</sup> (Up/Stop/Down; Alarm)  
1 x UTP/SFTP (Rezerva)
- d** **RO (1) do CRO**  
LiHH: 1 x 7 x 0.34mm<sup>2</sup> za KOMANDNU KONZOLU  
INTERFON (zavisni od odabranog)  
1 x UTP/SFTP za AUTOMATIKU  
1 x UTP/SFTP (Rezerva)

- A** SiSi-J: 1 x 3 x 2.50mm<sup>2</sup>
- X** LIHCH FE 180 E 90: 1 x 2 x 0.75mm<sup>2</sup> (detektor petlje)
- Y** 1 x 1.5mm<sup>2</sup> (silikonski, smotati min. 3 kruga)

- 1** LiHH: 1 x 7 x 0.34mm<sup>2</sup> (Up/Stop/Down; Alarm)  
1 x UTP/SFTP  
1 x UTP/SFTP (Rezerva)
- 2** INTERFON (zavisni od odabranog)

- 3** LiHH: 2 x 7 x 0.34mm<sup>2</sup> za UHF Čitač "wiegand"  
1 x UTP/SFTP (Rezerva)

**DUŽINA ③ + ① Da ne bude veća od 90 ~ 100m**

- 4** LiHH: 2 x 7 x 0.34mm<sup>2</sup> za UHF Čitač "wiegand"  
1 x UTP/SFTP (Rezerva)

**DUŽINA ④ + ① Da ne bude veća od 90 ~ 100m**