

AUTOMATIZACIJA PROLAZA - DISPOZICIJA OPREME

1 PROLAZ ZA PEŠAKE; 1 PROLAZ ZA VOZILA (PUTNIČKA I TERETNA)

ASPEKT
SISTEM INTEGRATION D.O.O.

ACCESS CONTROL

We do most modern access control technology for pedestrians and vehicles .
© 2008 by www.aspekt.rs



LEGENDA

- Rampa
- Induktivna Petlja
- Semaforški stub
- Parking totem
- Kablovska trasa
- Blagajna

ULAZAK


- R1U Rampa 1 - ulazna
- IC1 Foto ćelija 1
- S1U Semafor 1 ulazni
- RO1 Razvodni orman 1
- RF1 RFID Čitač 1
- UF1 UHF Čitač 1
- K1U LPR Kamera 1
- KPU Kiosk (D/T) Printer
- BCS Barcode Skener (QR) & RFID Čitač (mifare)
- I1U Interfon I1U - ulazni

IZLAZAK

- R2I Rampa 1 - ulazna
- IC2 Foto ćelija 1
- S2I Semafor 1 ulazni
- RO2 Razvodni orman 1
- RF2 RFID Čitač 1
- UF2 UHF Čitač 1
- K2I LPR Kamera 1
- BCS Barcode Skener & RFID Čitač (mifare)
- I2I Interfon I2I - izlazni

ALTERNATIVE I OPCIJE

- AIPM Alternativa za ind. petlju - metal detektor
- AIPI Alternativa za ind. petlju - široko-pojasna IC
- AIPR Alternativa za induktivnu petlju - radar
- CRO Centralni razvodni orman
- RC Rack orman
- UR Ulična rasveta
- URSI Ulična rasveta, senzor intenziteta svetlosti
- GLLED Glavni LED Displej
- SLED Spratni LED Displej

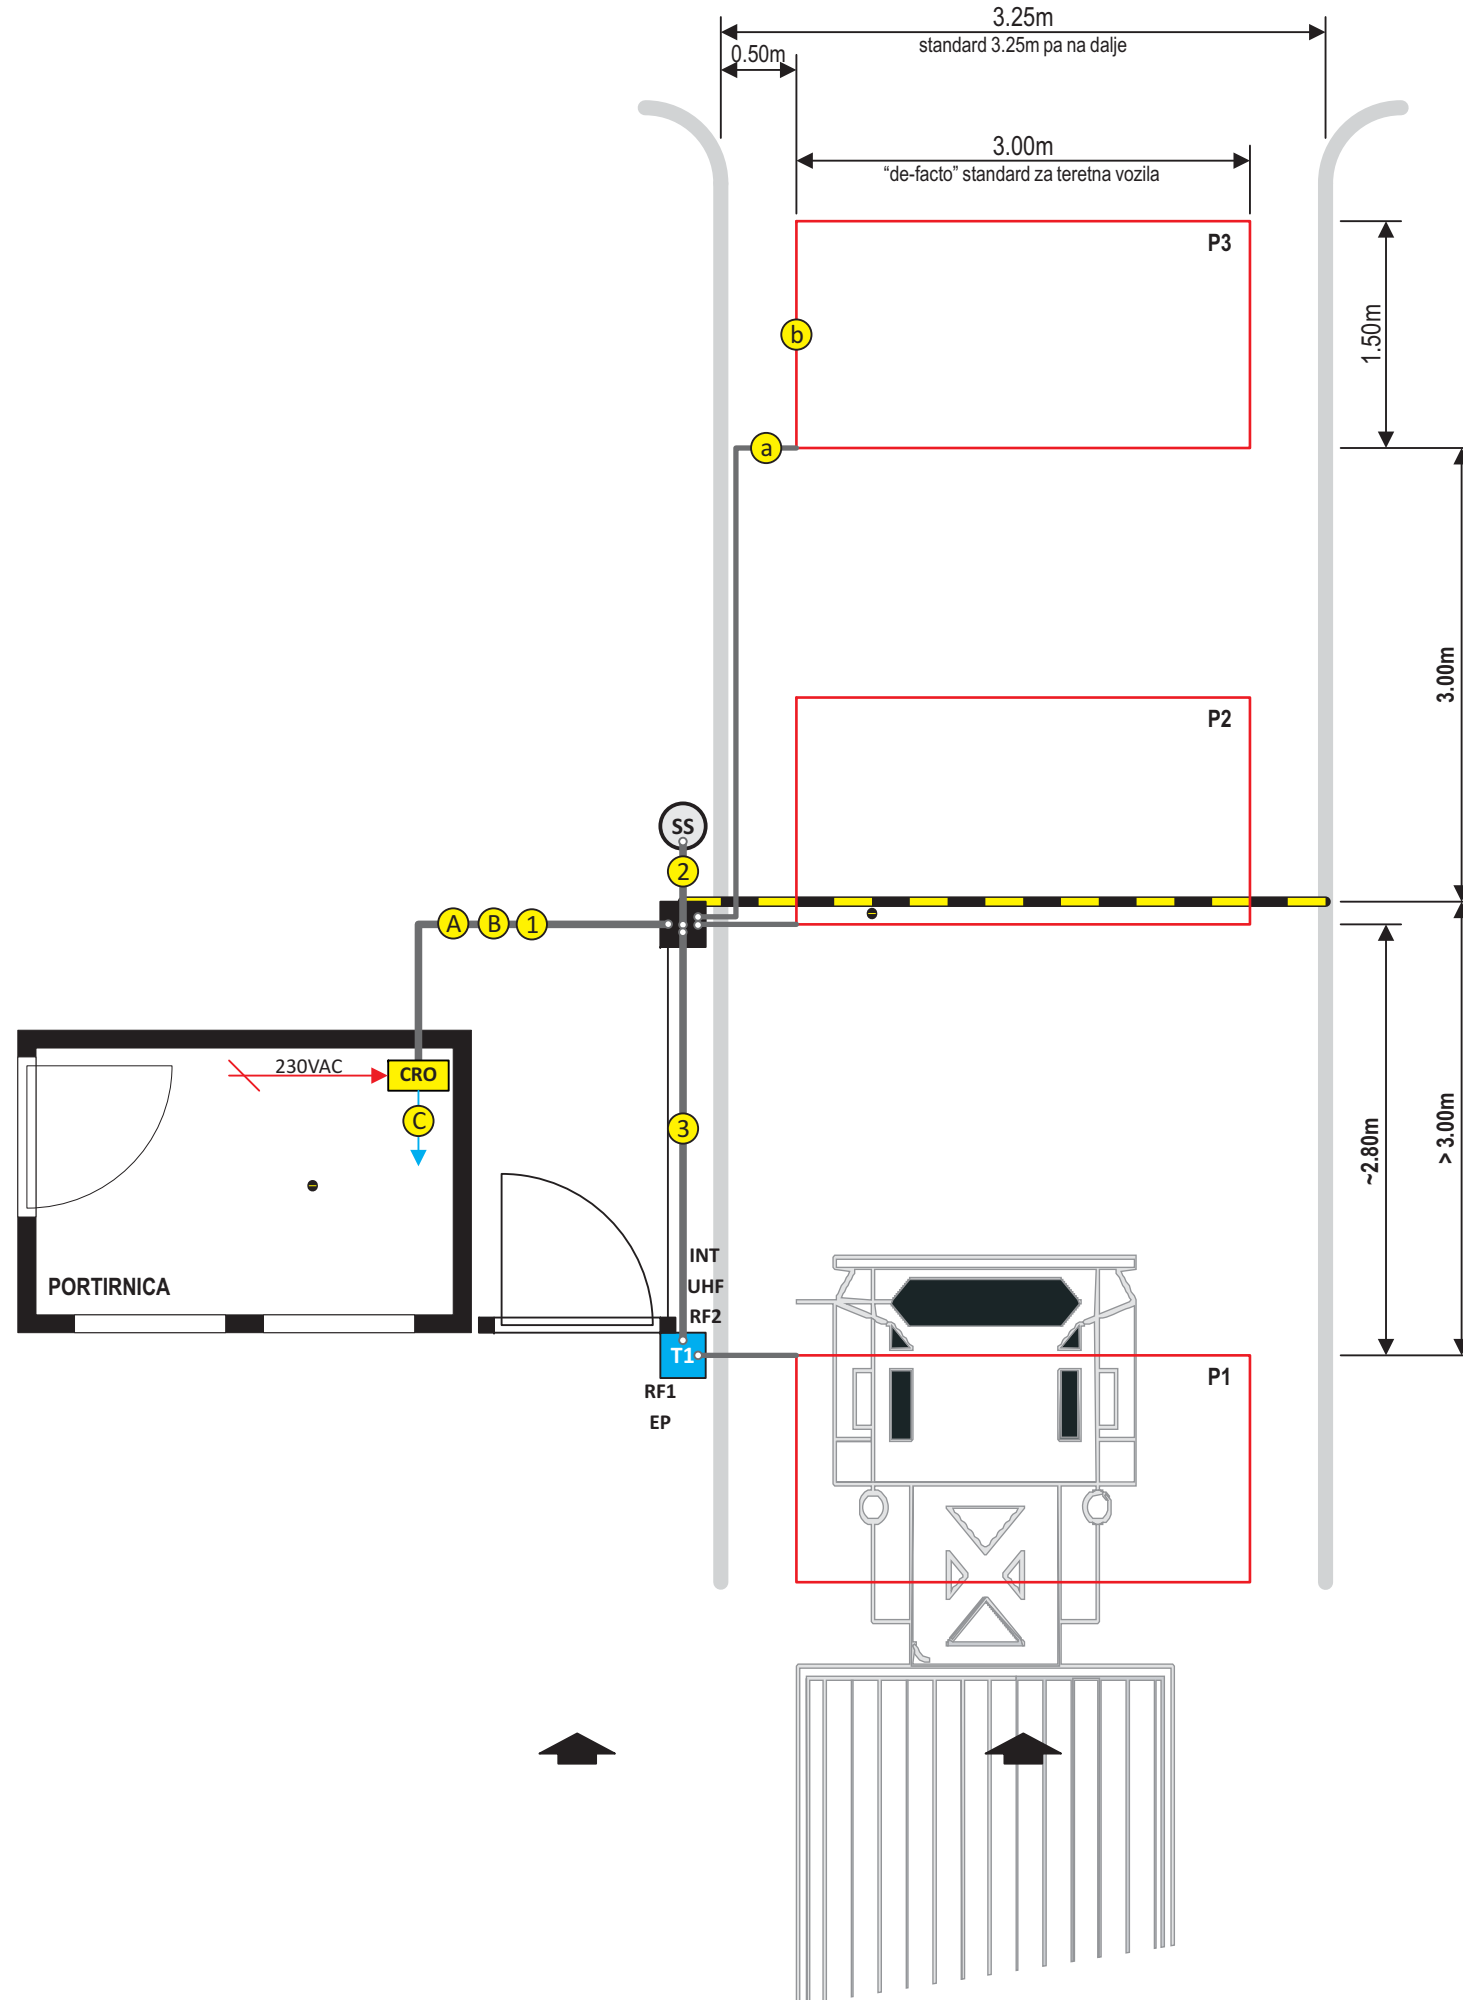

LEGENDA

- A LiHH: 2 x 5 x 0.34mm² (UP/STOP/DOWN)
- B 2 x INTERFONSKI kabl (diktira odabran)
- C 1 x UTP/SFTP (do "Rack"-a)
- a LIHCH FE 180 E 90: 1 x 2 x 0.75mm²
- b Silikonski kabl 1.5mm²; "smotati" 3, 4 kruga, probati pre zatrpavanja zatrpavanja

OSTALA KABLAŽA ZAVISI OD ODABRANE OPREME

- 1
- 2
- 3
- n