


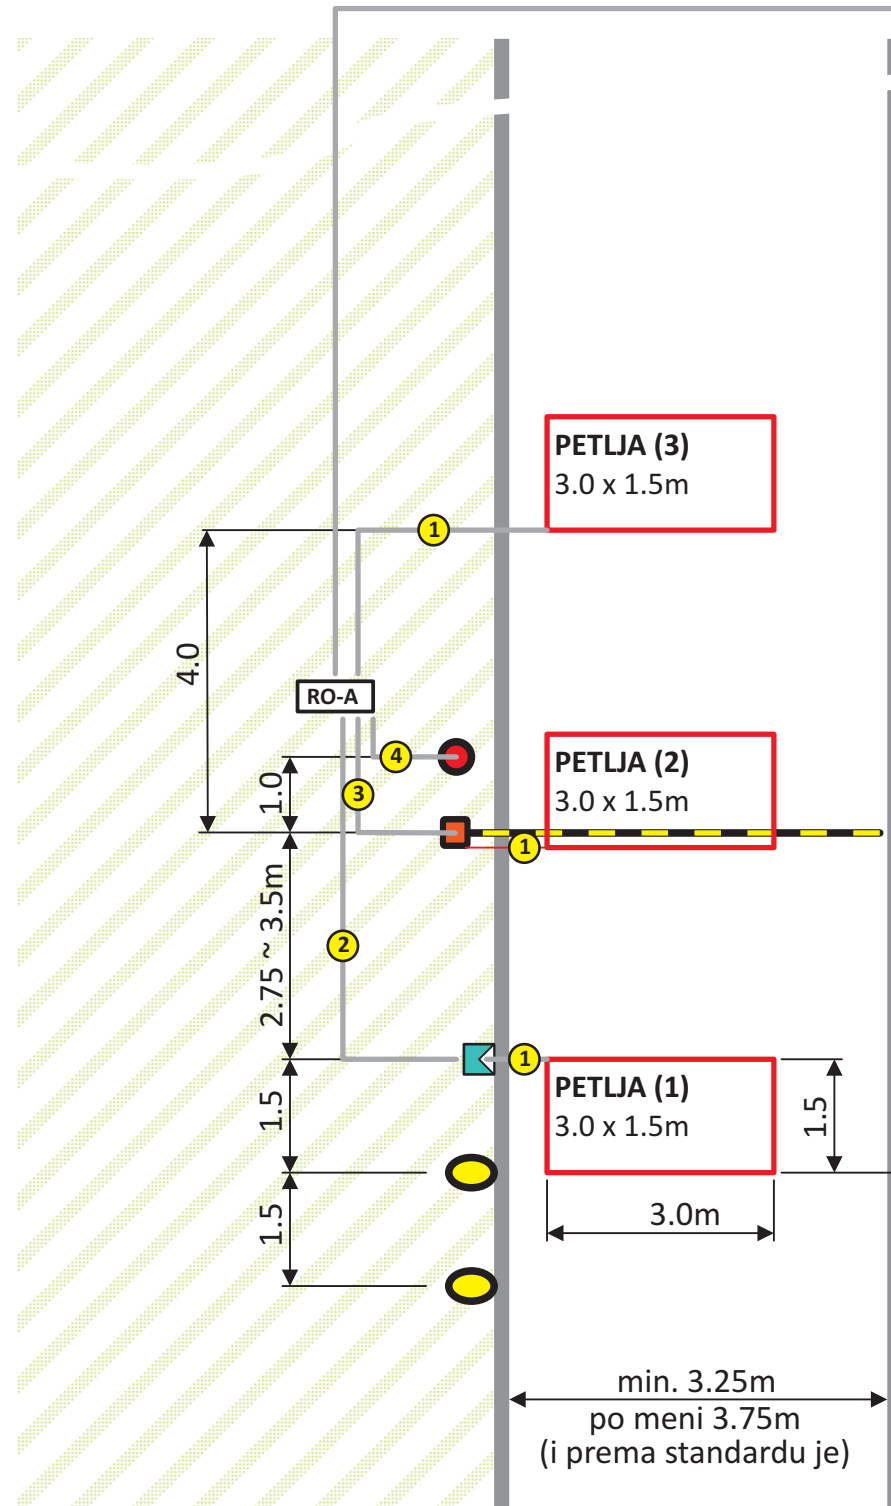

-
- 9 LOKACIJA OD RO-B DO RO-C**
LiHH: 1 x 4 x 0.50mm² (CC)
1 x UTP/SFTP (Switch)
1 x UTP/SFTP (Rezerva)
- 10** 1 x UTP/SFTP (Switch)
1 x UTP/SFTP (Rezerva)
- 11** 1 x UTP/SFTP (Switch)
1 x UTP/SFTP (Rezerva)
- 12** LiHH: 1 x 4 x 0.50mm² (CC)
1 x UTP/SFTP (Switch)
1 x UTP/SFTP (Rezerva)
- 10 SLUŽBA OBEZBEĐENJA**
- 11 OFFICE - UPRAVA**
- 12 DISPEČER**
Komandna konzola
Daljinske komnde
Naplata usluga stanice

- B** GENERALNO - SMER IZLAZAK
 - A** GENERALNO - SMER ULAZAK
 - RO-C** RAZVODNI ORMAN - CENTRALNI
U OBJEKTU
 - RO-B** RAZVODNI ORMAN - IZLAZNI
 - RO-A** RAZVODNI ORMAN - ULAZNI
 - SEMAFORSKI STUB**
Za: Semafor, IP kameru, LPR kameru, UHF Čitač, Uličnu rasvetlu itd.
 - INDUKTIVNA PETLJA - TERETNA VOZILA**
ili neka alternativa, a ima ih
 - PARKING RAMPA 1 (ULAZNA); 2 (IZLAZNA)**
 - PARKING KABINET - A (ULAZNI); B (IZLAZNI)**
Opcije: BARCODE Karta, i/ili RFID (UHF) Kartica, i/ili MOB. Telefon,
i/ili ŠIFRA i/ili Prepoznavanje REG broja vozila
 - STUB - ŠTITI OPREMI**
BETONSKI ILI ČELIČNI