
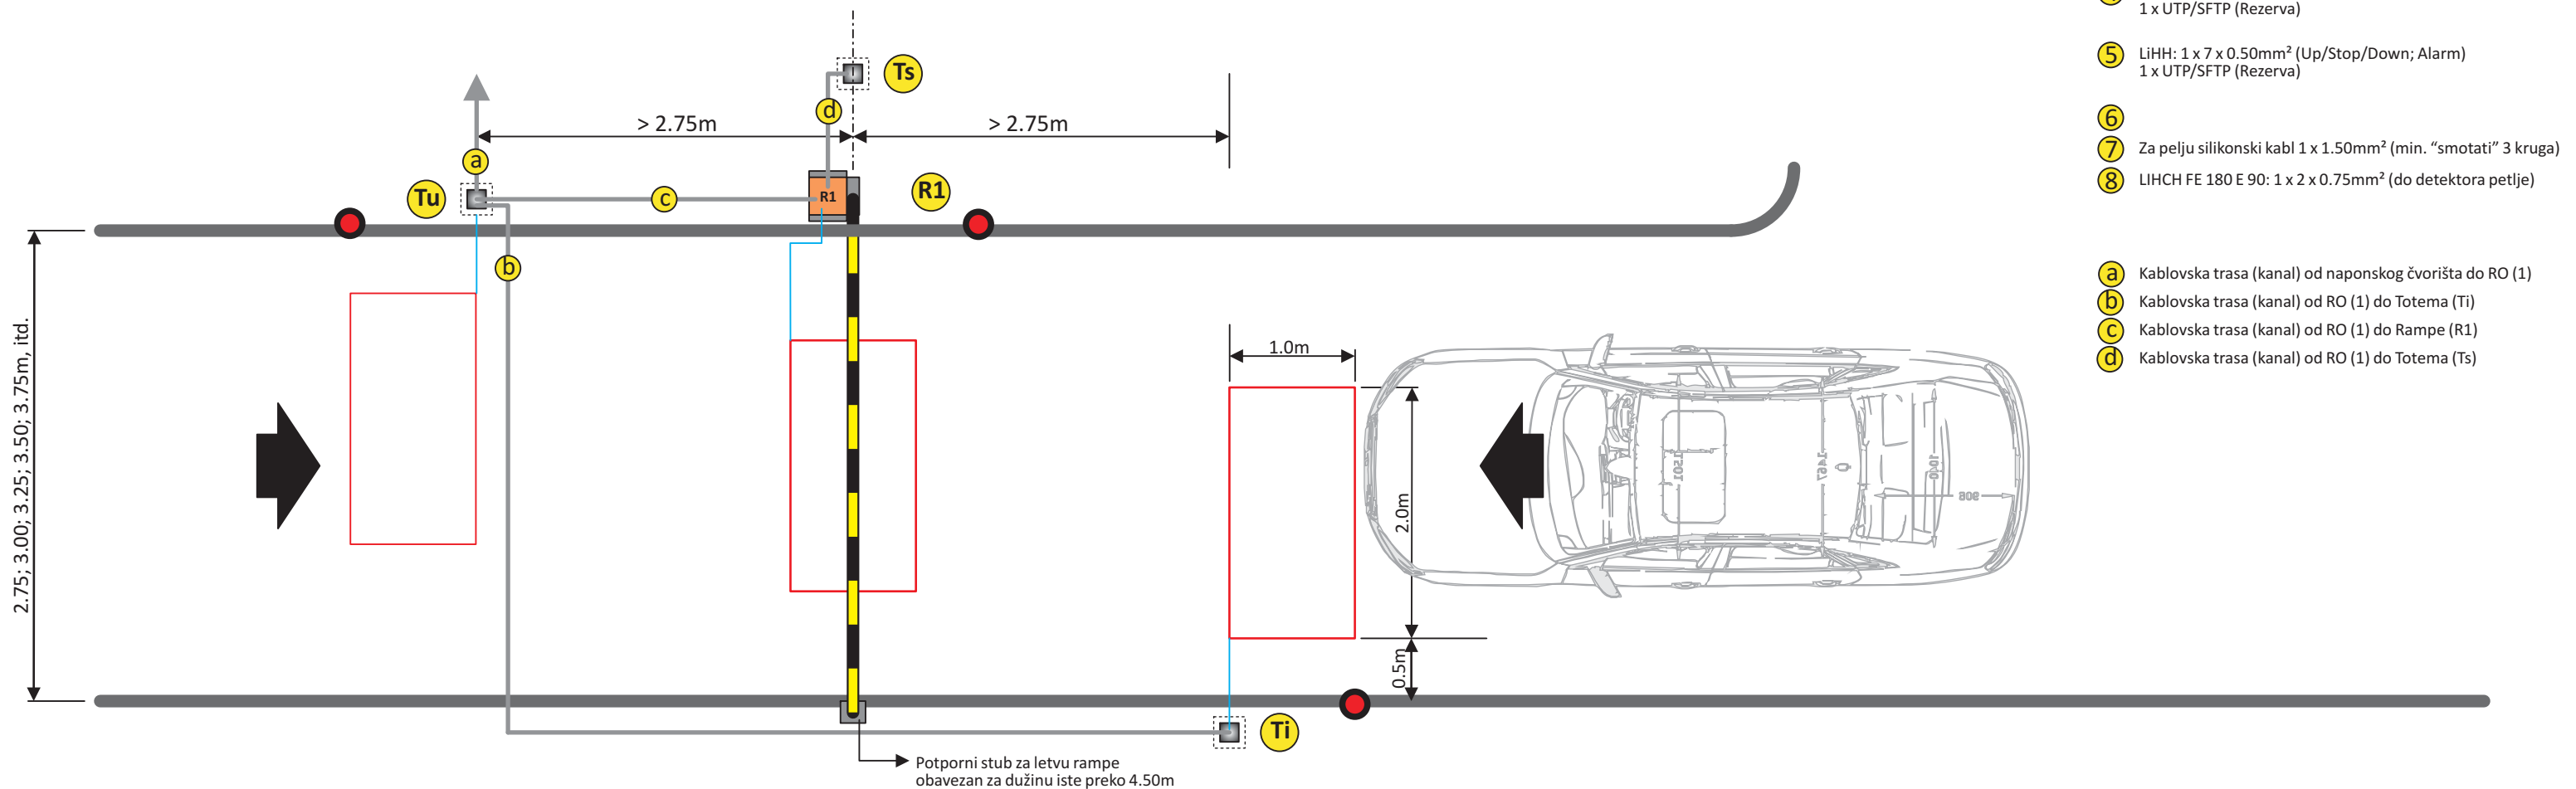


RFID PRIMARNI
pod-sistem
Location No.

1

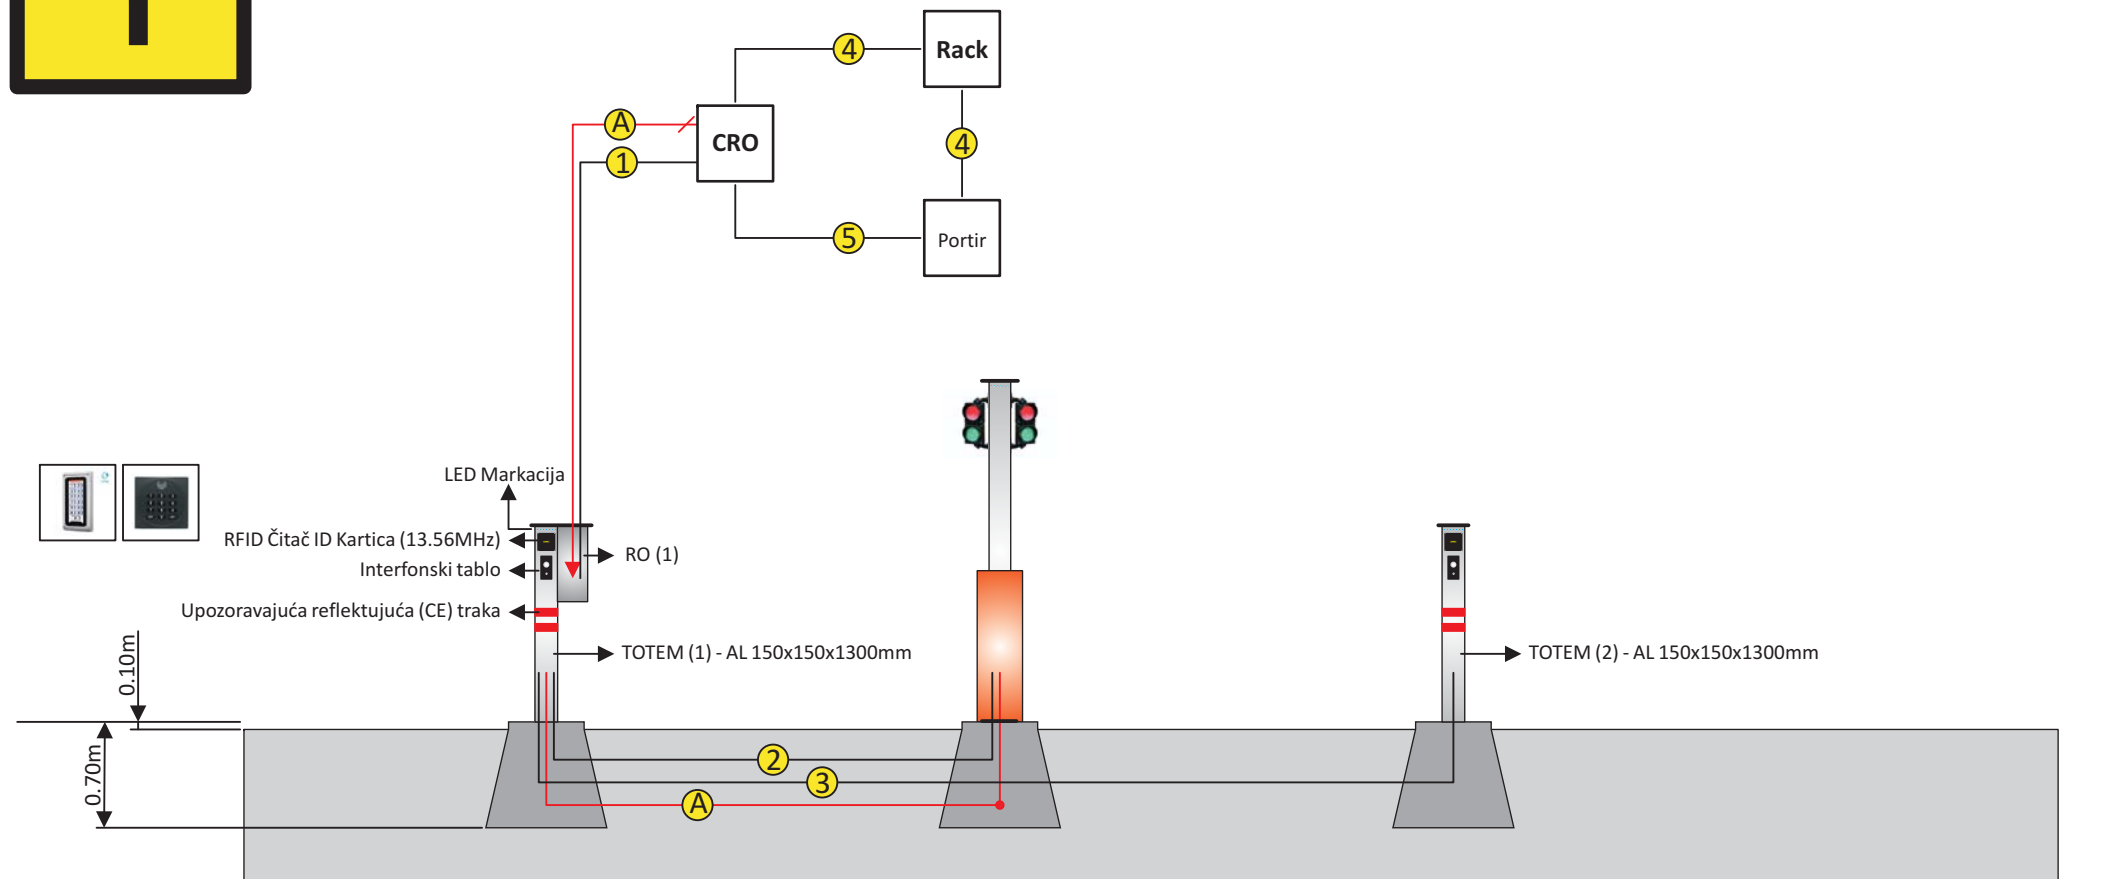

LEGENDA

- Tu** TOTEM Ulazni
- Ti** TOTEM Izlazni
- Ts** TOTEM Semafor
- R1** RAMPA (1) Ulazna
- R2** RAMPA (2) Izlazna
- Zaštitni stub**
- A** SiSi-J: 1 x 3 x 1.50mm² (ili 2.50mm² za veće dužine)
- 1** LiHH: 1 x 7 x 0.50mm² (Up/Stop/Down; Alarm)
1 x UTP/SFTP
1 x UTP/SFTP (Rezerva)
- 2** LiHH: 1 x 7 x 0.50mm² (Up/Stop/Down; Alarm)
LIHCH FE 180 E 90: 1 x 2 x 0.75mm² (do detektora petlje)
1 x UTP/SFTP (Rezerva)
- 3** LiHH: 2 x 7 x 0.50mm² (do RFID & UHF Čitača)
LIHCH FE 180 E 90: 1 x 2 x 0.75mm² (do petlje)
1 x UTP/SFTP (do Interfonskog tabloa)
LiHH: 1 x 2 x 0.75mm² (do Interfonskog tabloa)
1 x UTP/SFTP (Rezerva)
- 4** 1 x UTP/SFTP
1 x UTP/SFTP (Rezerva)
- 5** LiHH: 1 x 7 x 0.50mm² (Up/Stop/Down; Alarm)
1 x UTP/SFTP (Rezerva)
- 6**
- 7** Za pelju silikonski kabl 1 x 1.50mm² (min. "smotati" 3 kruga)
- 8** LIHCH FE 180 E 90: 1 x 2 x 0.75mm² (do detektora petlje)
- a** Kablovska trasa (kanal) od naponskog čvorišta do RO (1)
- b** Kablovska trasa (kanal) od RO (1) do Totema (Ti)
- c** Kablovska trasa (kanal) od RO (1) do Rampe (R1)
- d** Kablovska trasa (kanal) od RO (1) do Totema (Ts)