

LEGENDA


-  UHF Čitač domet: < 3m
-  UHF Čitač domet: > 3m ~ 15m


- Tu** TOTEM Ulazni
- Ti** TOTEM Izlazni
- Ts** TOTEM Semaforški
- R1** RAMPA (1) Ulazna
- R2** RAMPA (2) Izlazna
-  Zaštitni stub

- A**
- 1**
- 2**
- 3**
- 4**
- 5**
- 6**
- 7**
- 8**

- a** Kablovska trasa (kanal) od naponskog čvorišta do RO (1)
- b** Kablovska trasa (kanal) od RO (1) do Totema (Ti)
- c** Kablovska trasa (kanal) od RO (1) do Rampe (R1)
- d** Kablovska trasa (kanal) od RO (1) do Totema (Ts)

-  RFID Čitači - veliki izbor
<https://www.aspekt.rs/SRBAccessD.html>
- 

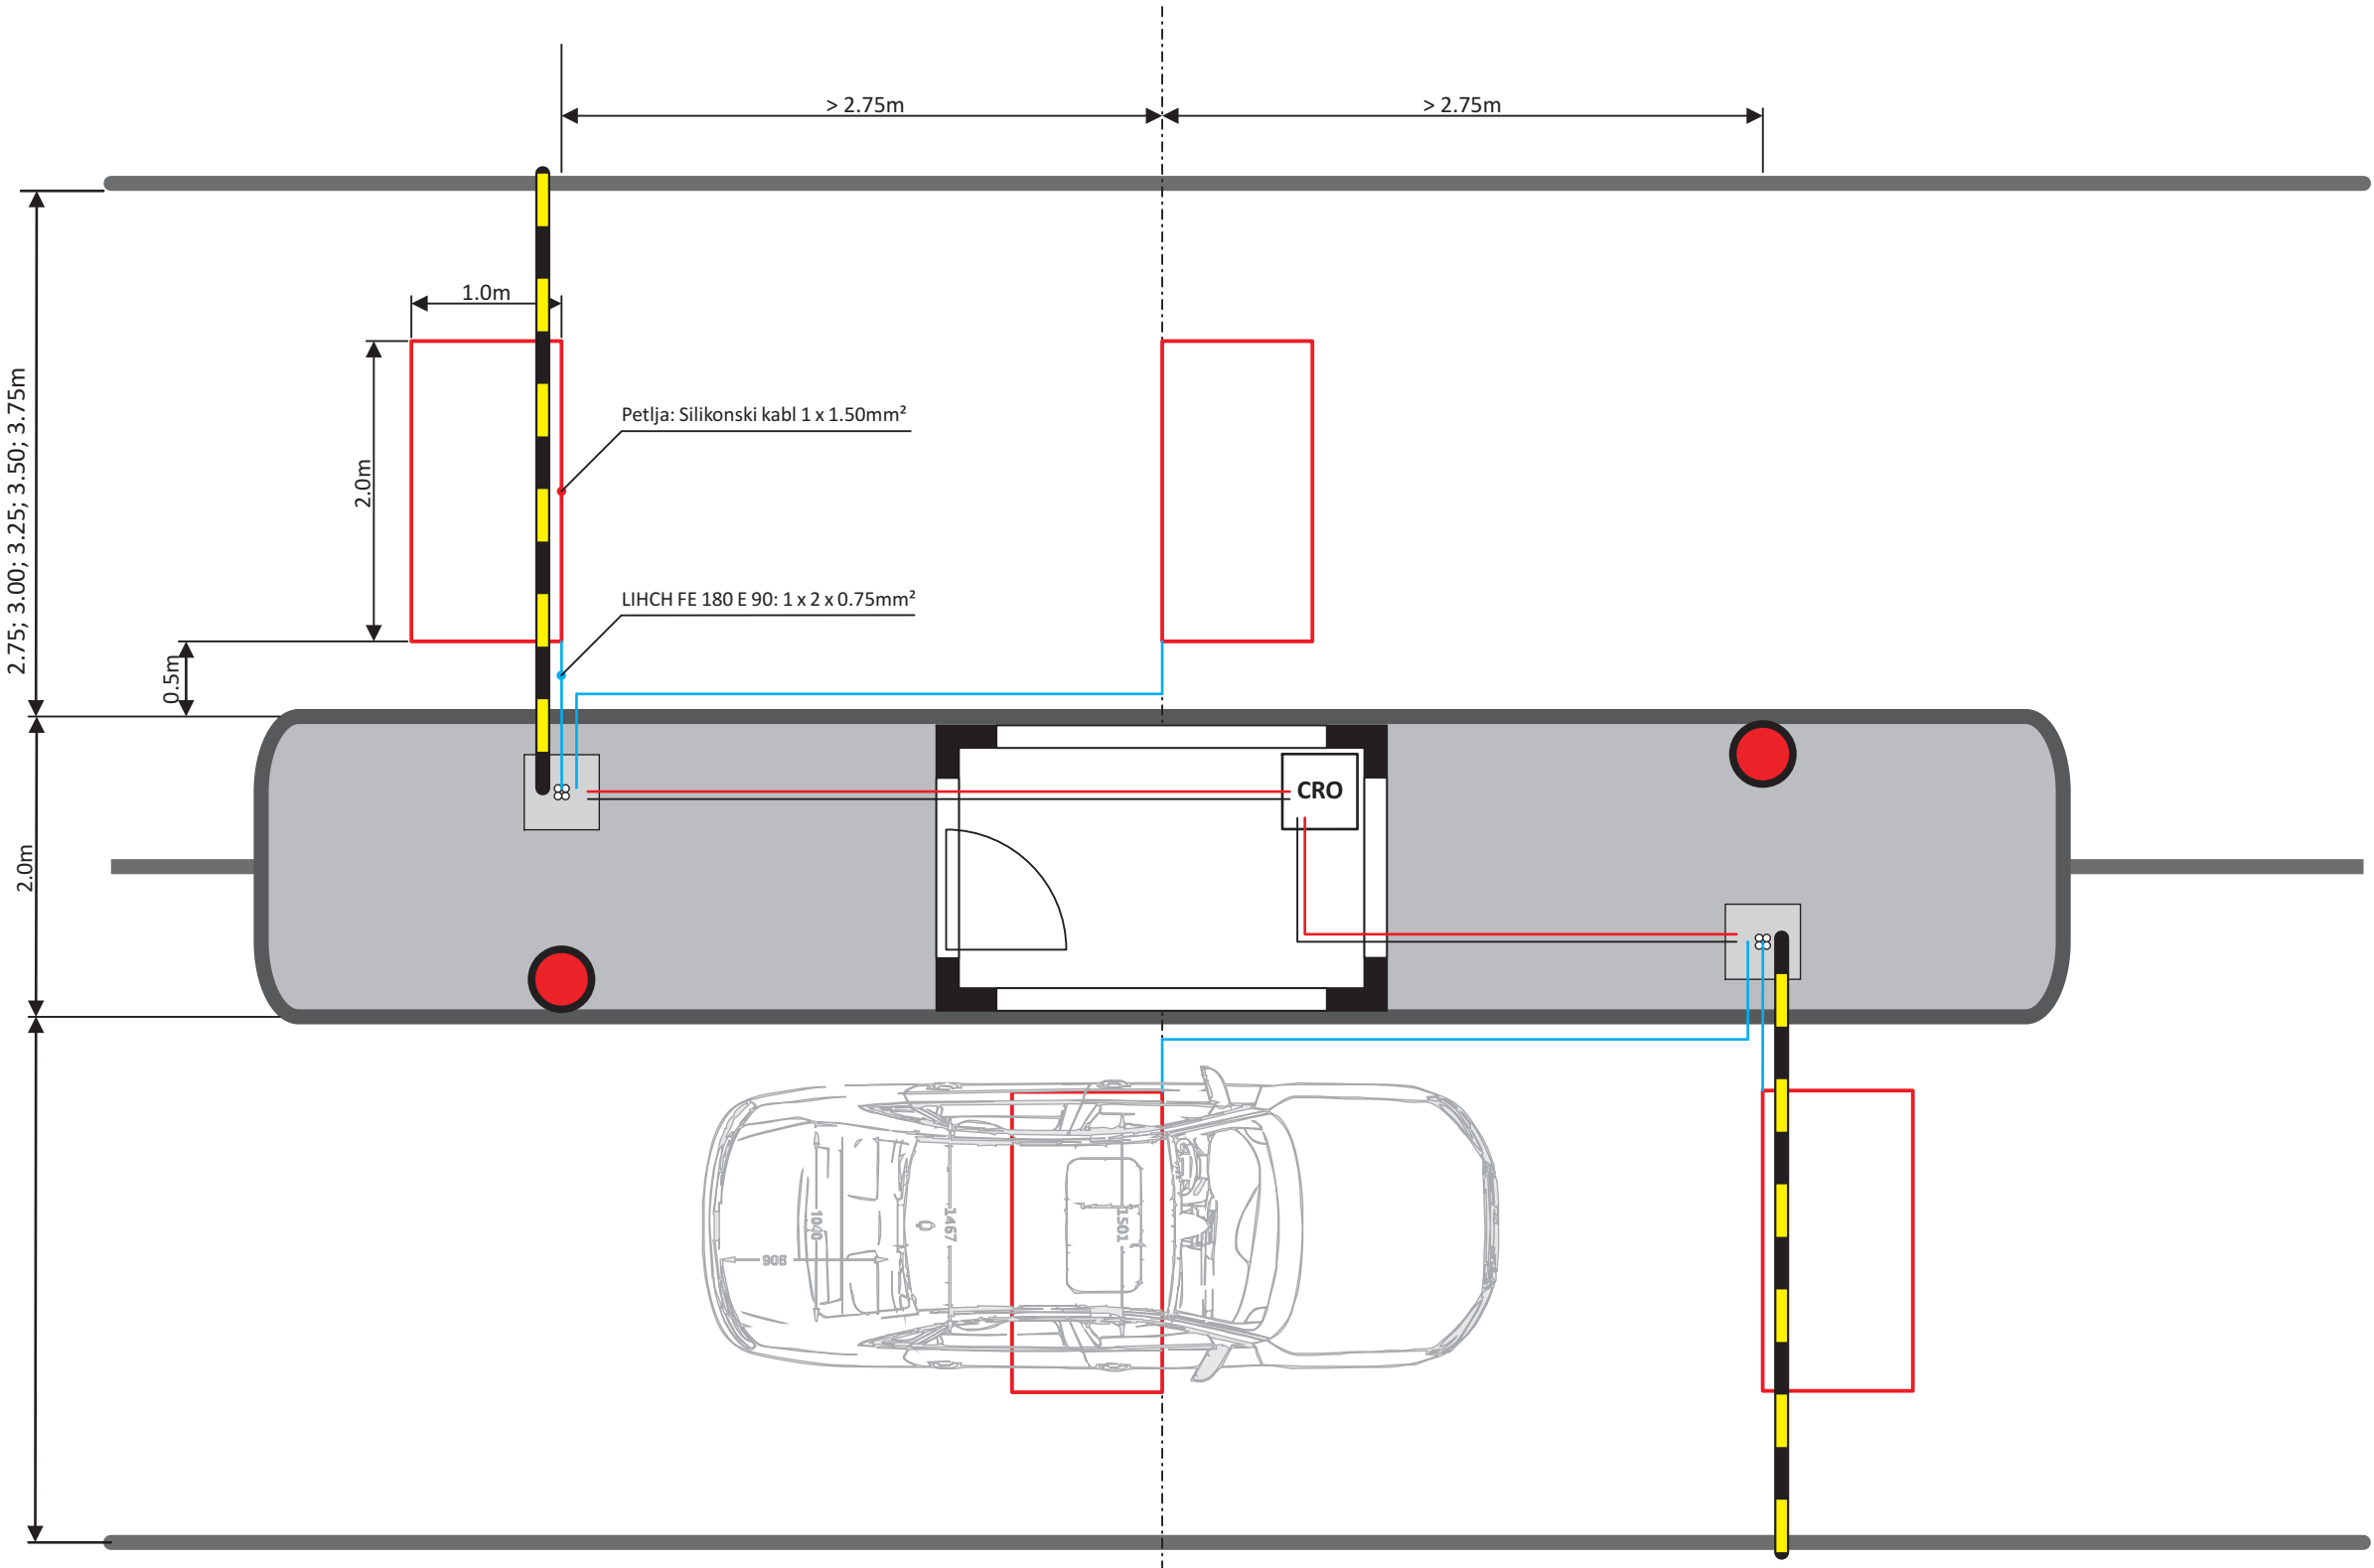

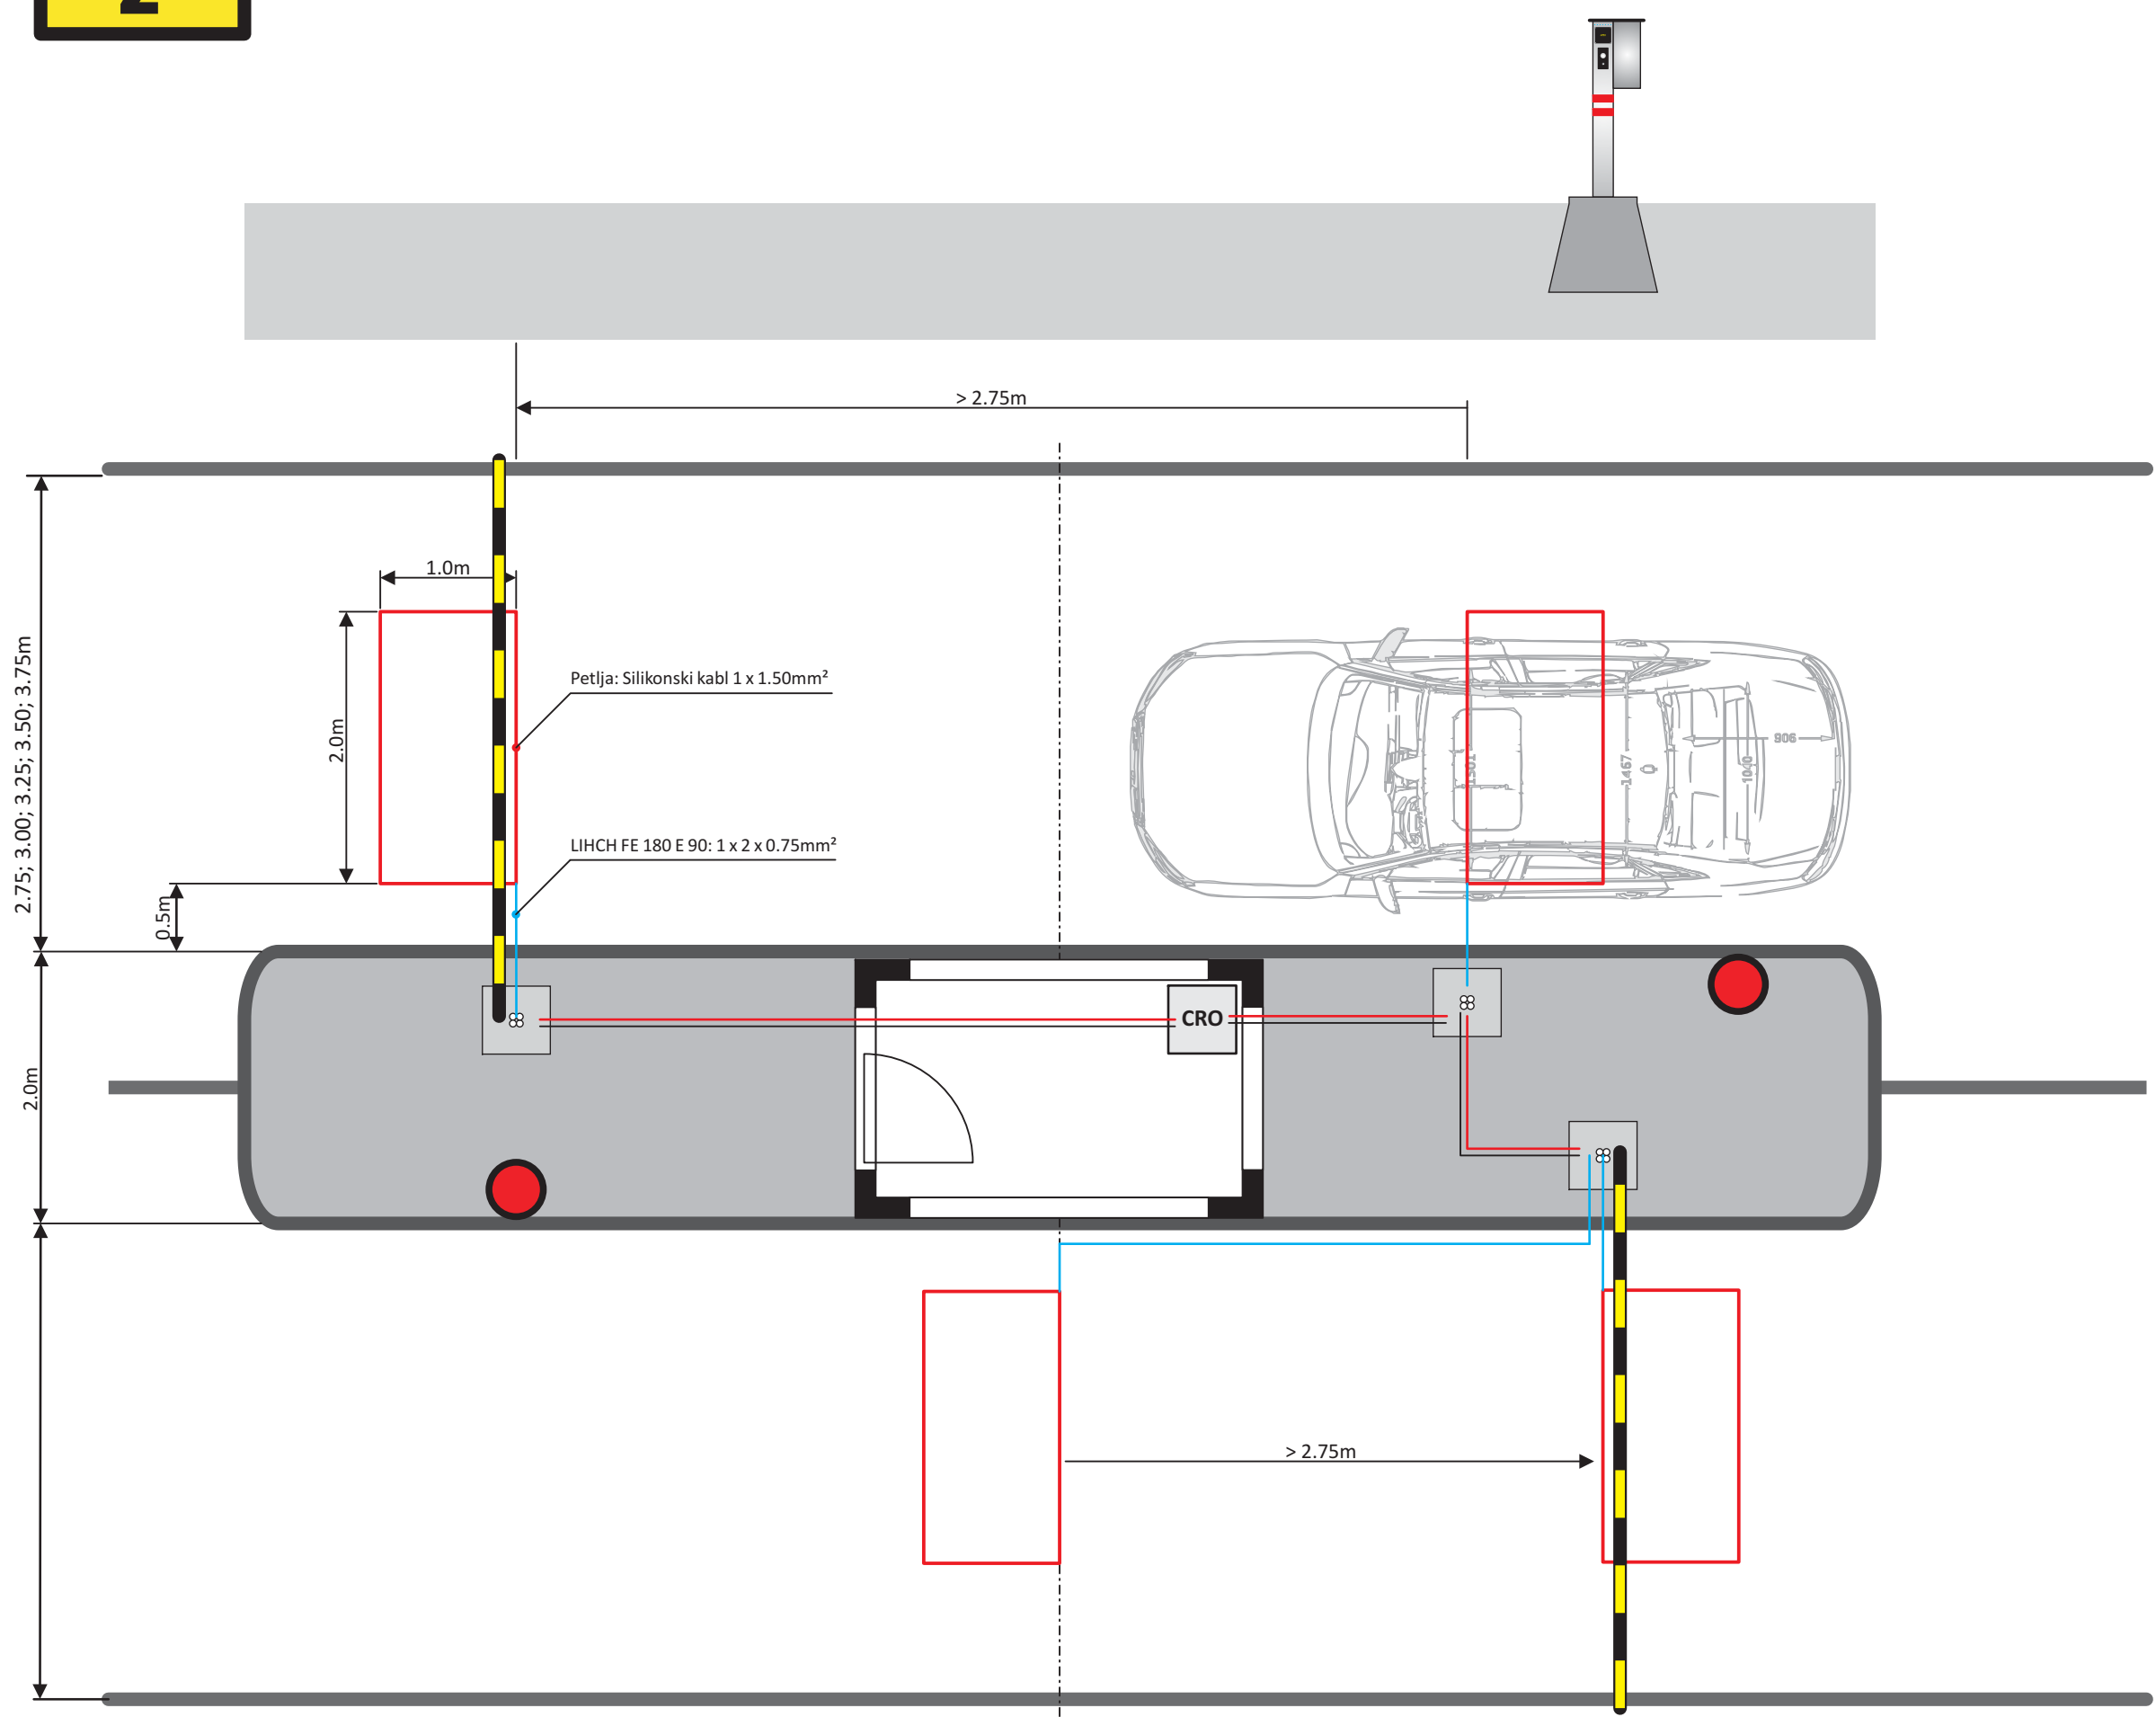


LEGENDA


- UHF Čitač domet: < 3m
- UHF Čitač domet: > 3m ~ 15m
- TOTEM Ulazni
- TOTEM Izlazni
- TOTEM Semafori
- RAMPA (1) Ulazna
- RAMPA (2) Izlazna
- Zaštitni stub
- A
- 1
- 2
- 3
- 4
- 5
- 6
- 7
- 8
- a Kablovska trasa (kanal) od naponskog čvorišta do RO (1)
- b Kablovska trasa (kanal) od RO (1) do Totema (Ti)
- c Kablovska trasa (kanal) od RO (1) do Rampe (R1)
- d Kablovska trasa (kanal) od RO (1) do Totema (Ts)
- RFID Čitači - veliki izbor
<https://www.aspekt.rs/SRBAccessD.html>




PARKING LOT
AUTOMATION
BILLING


3

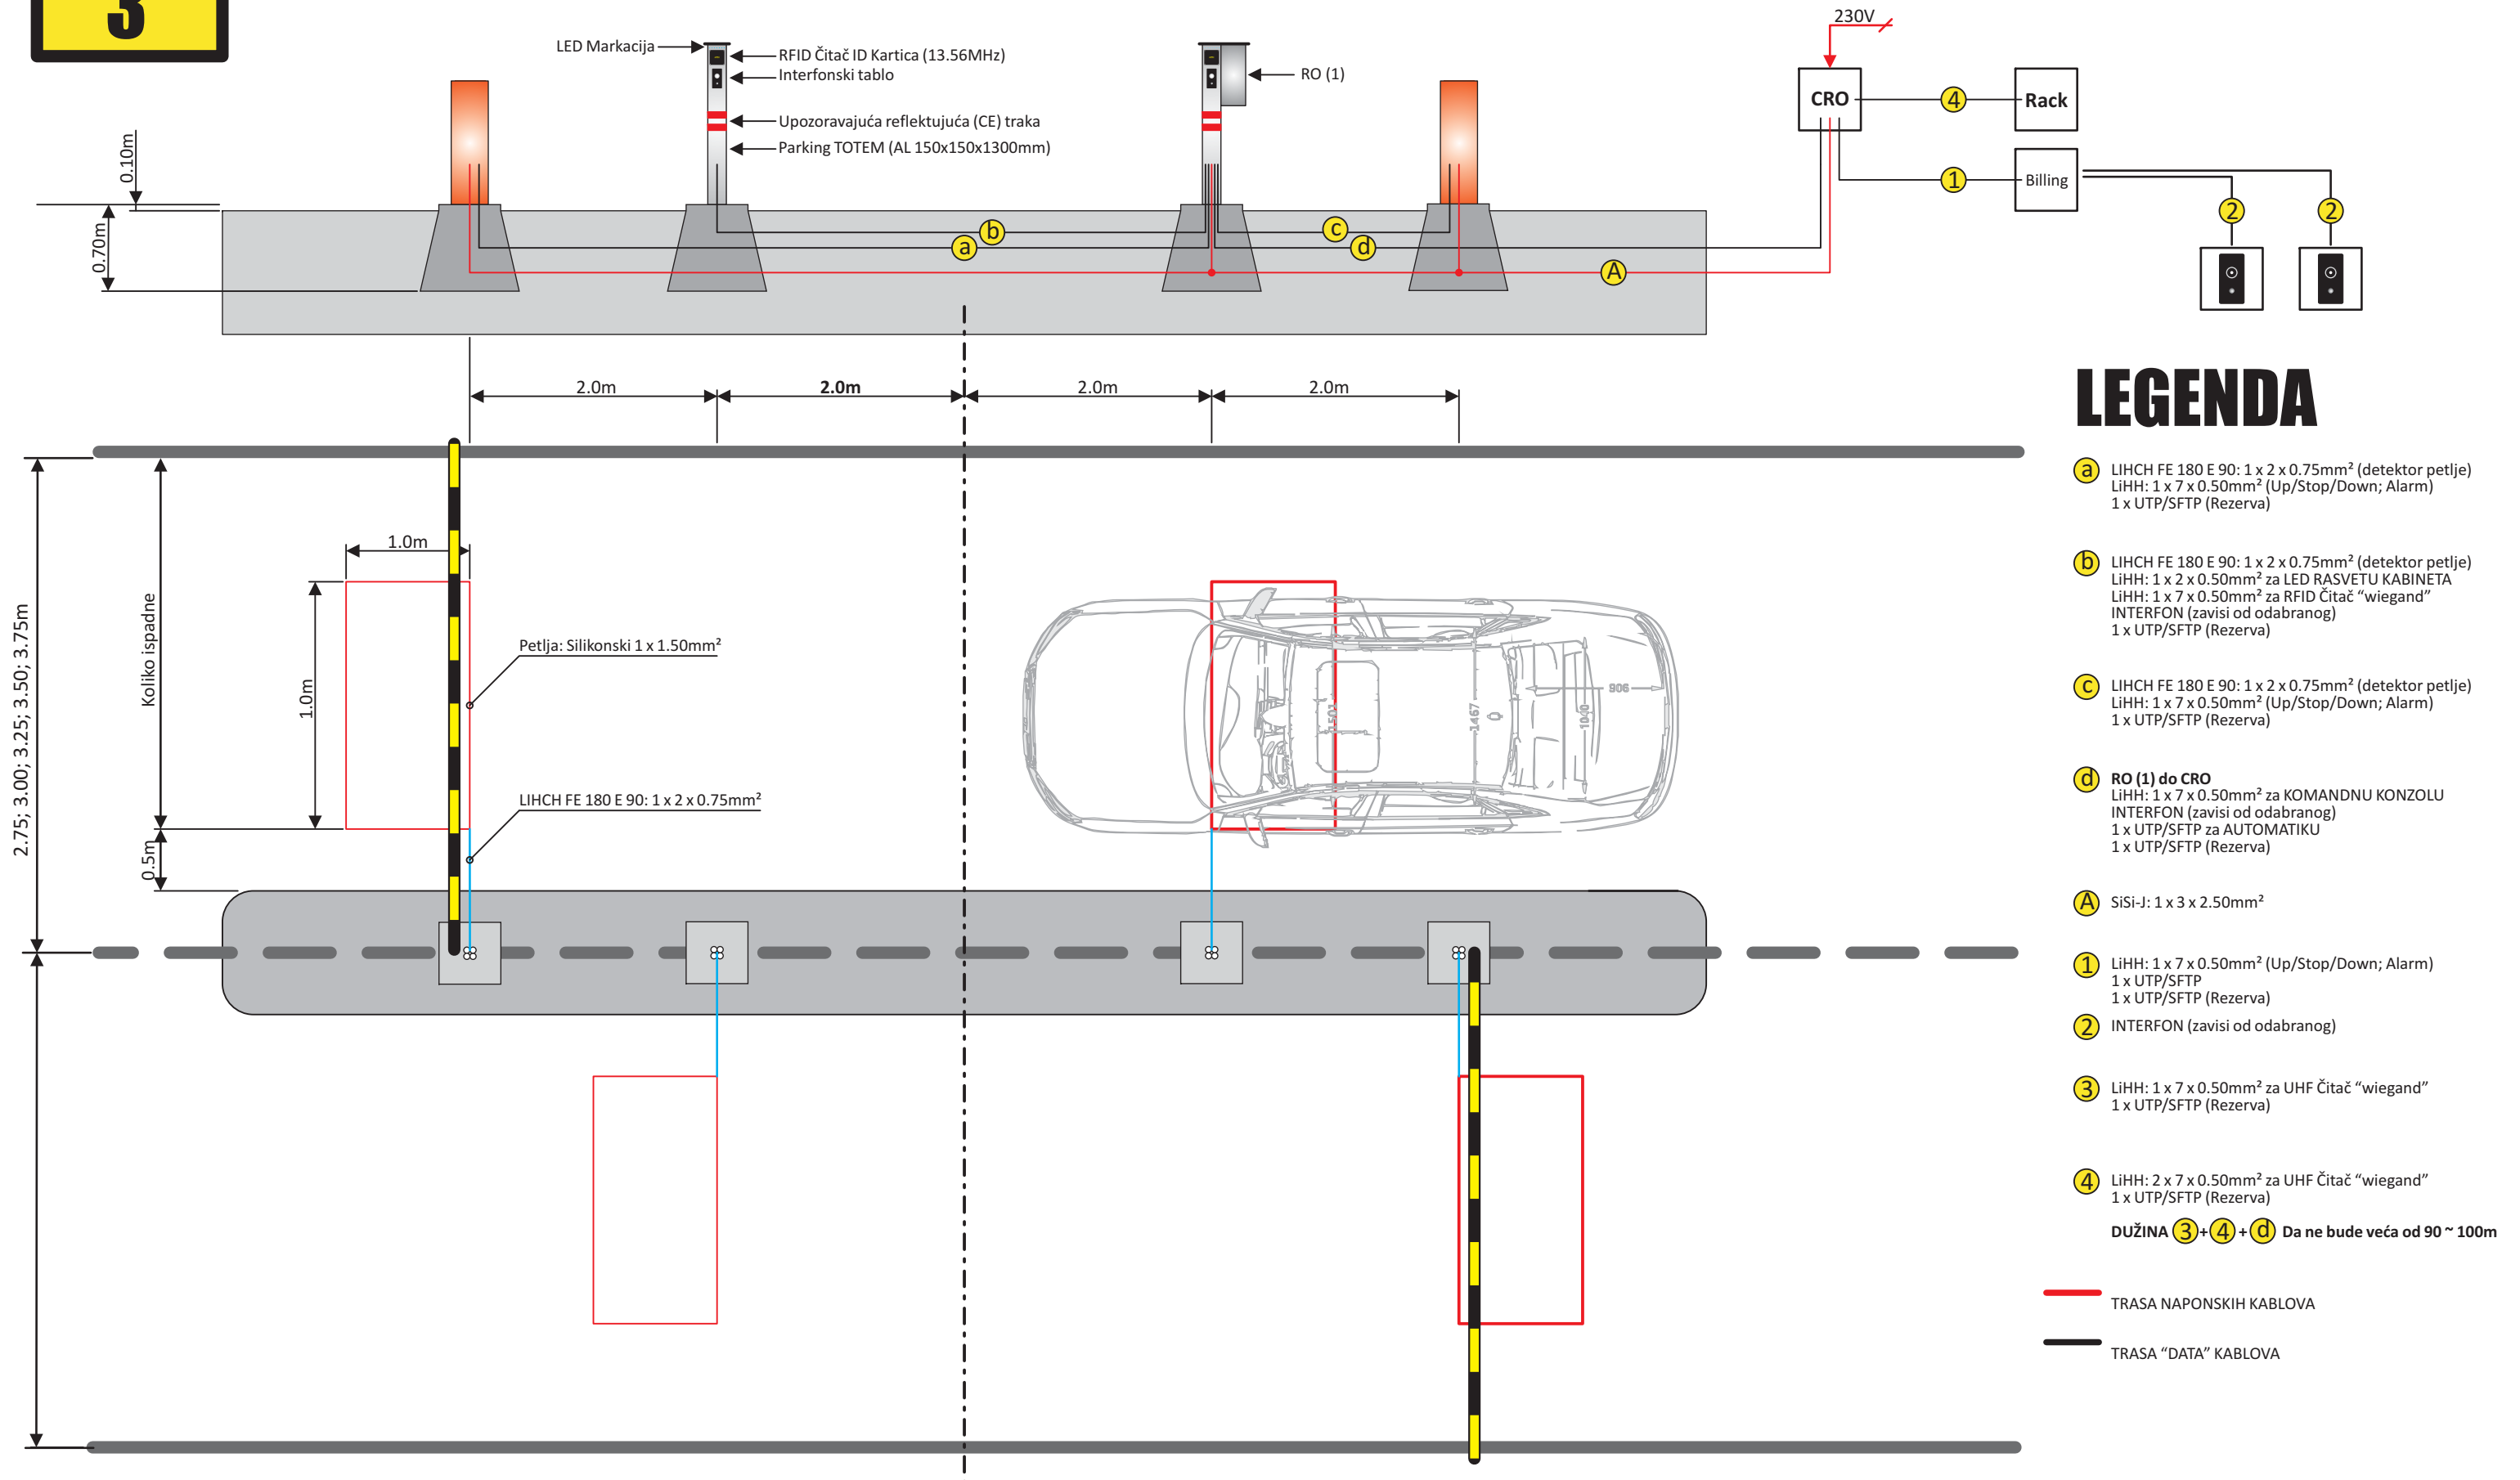

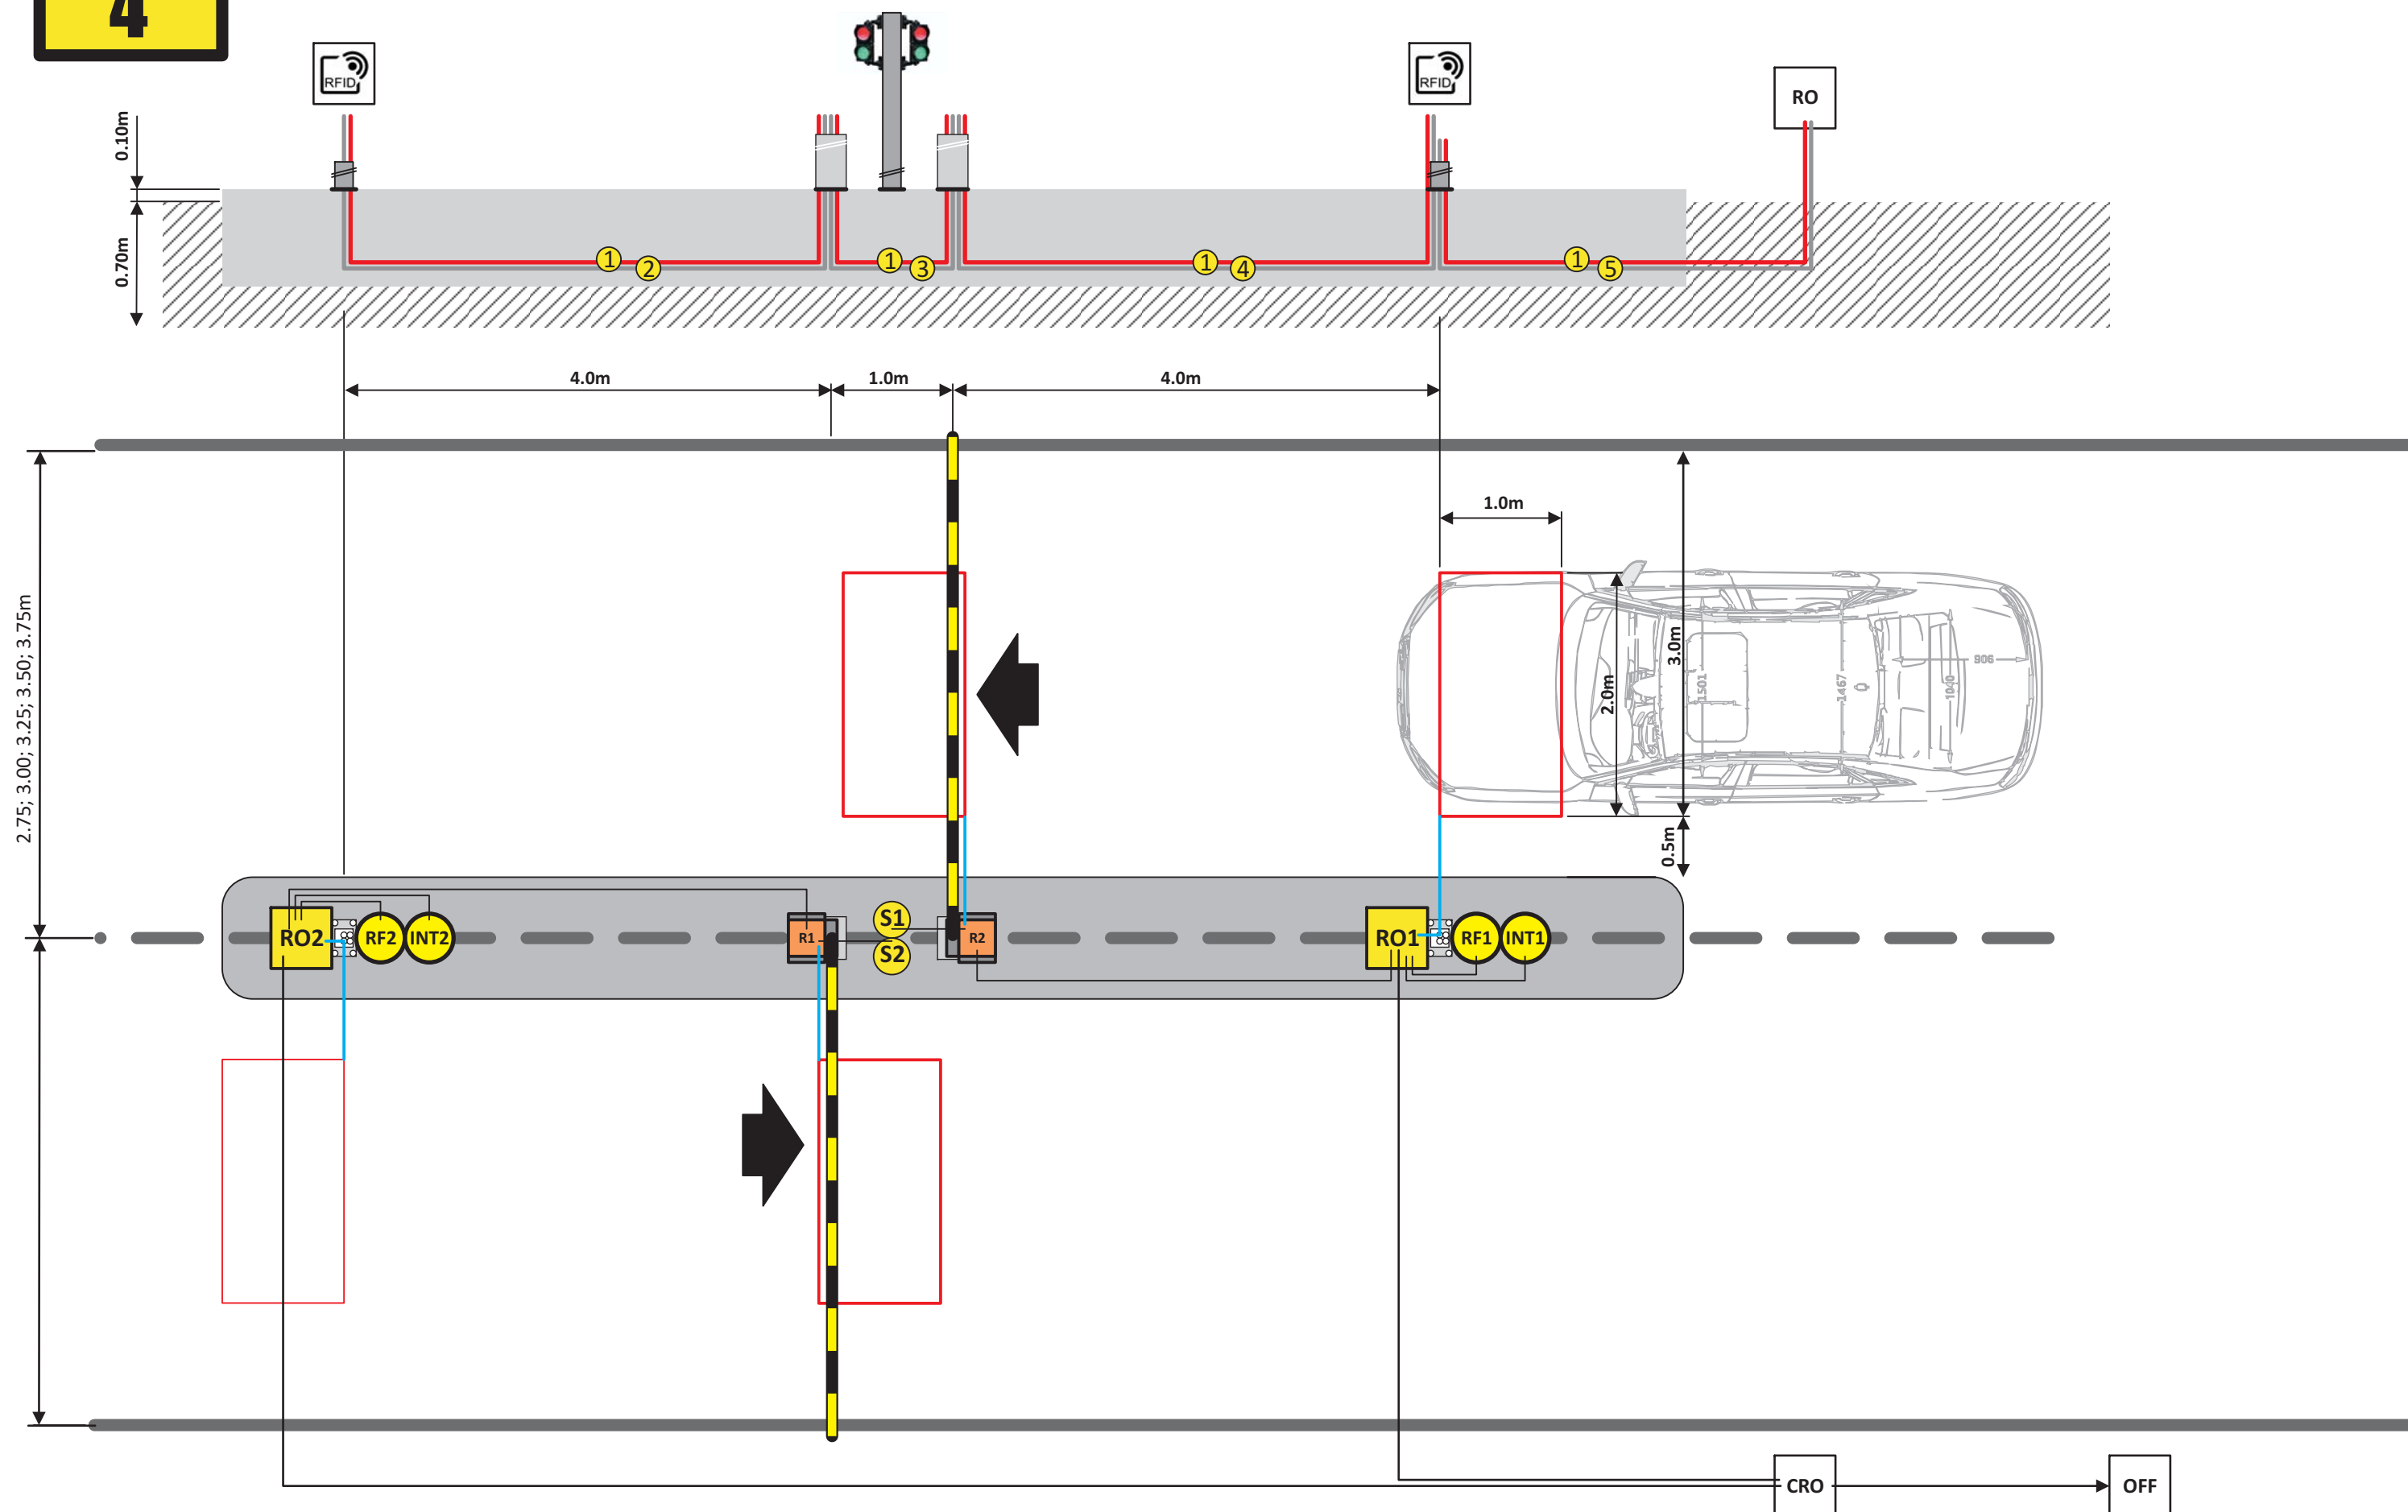


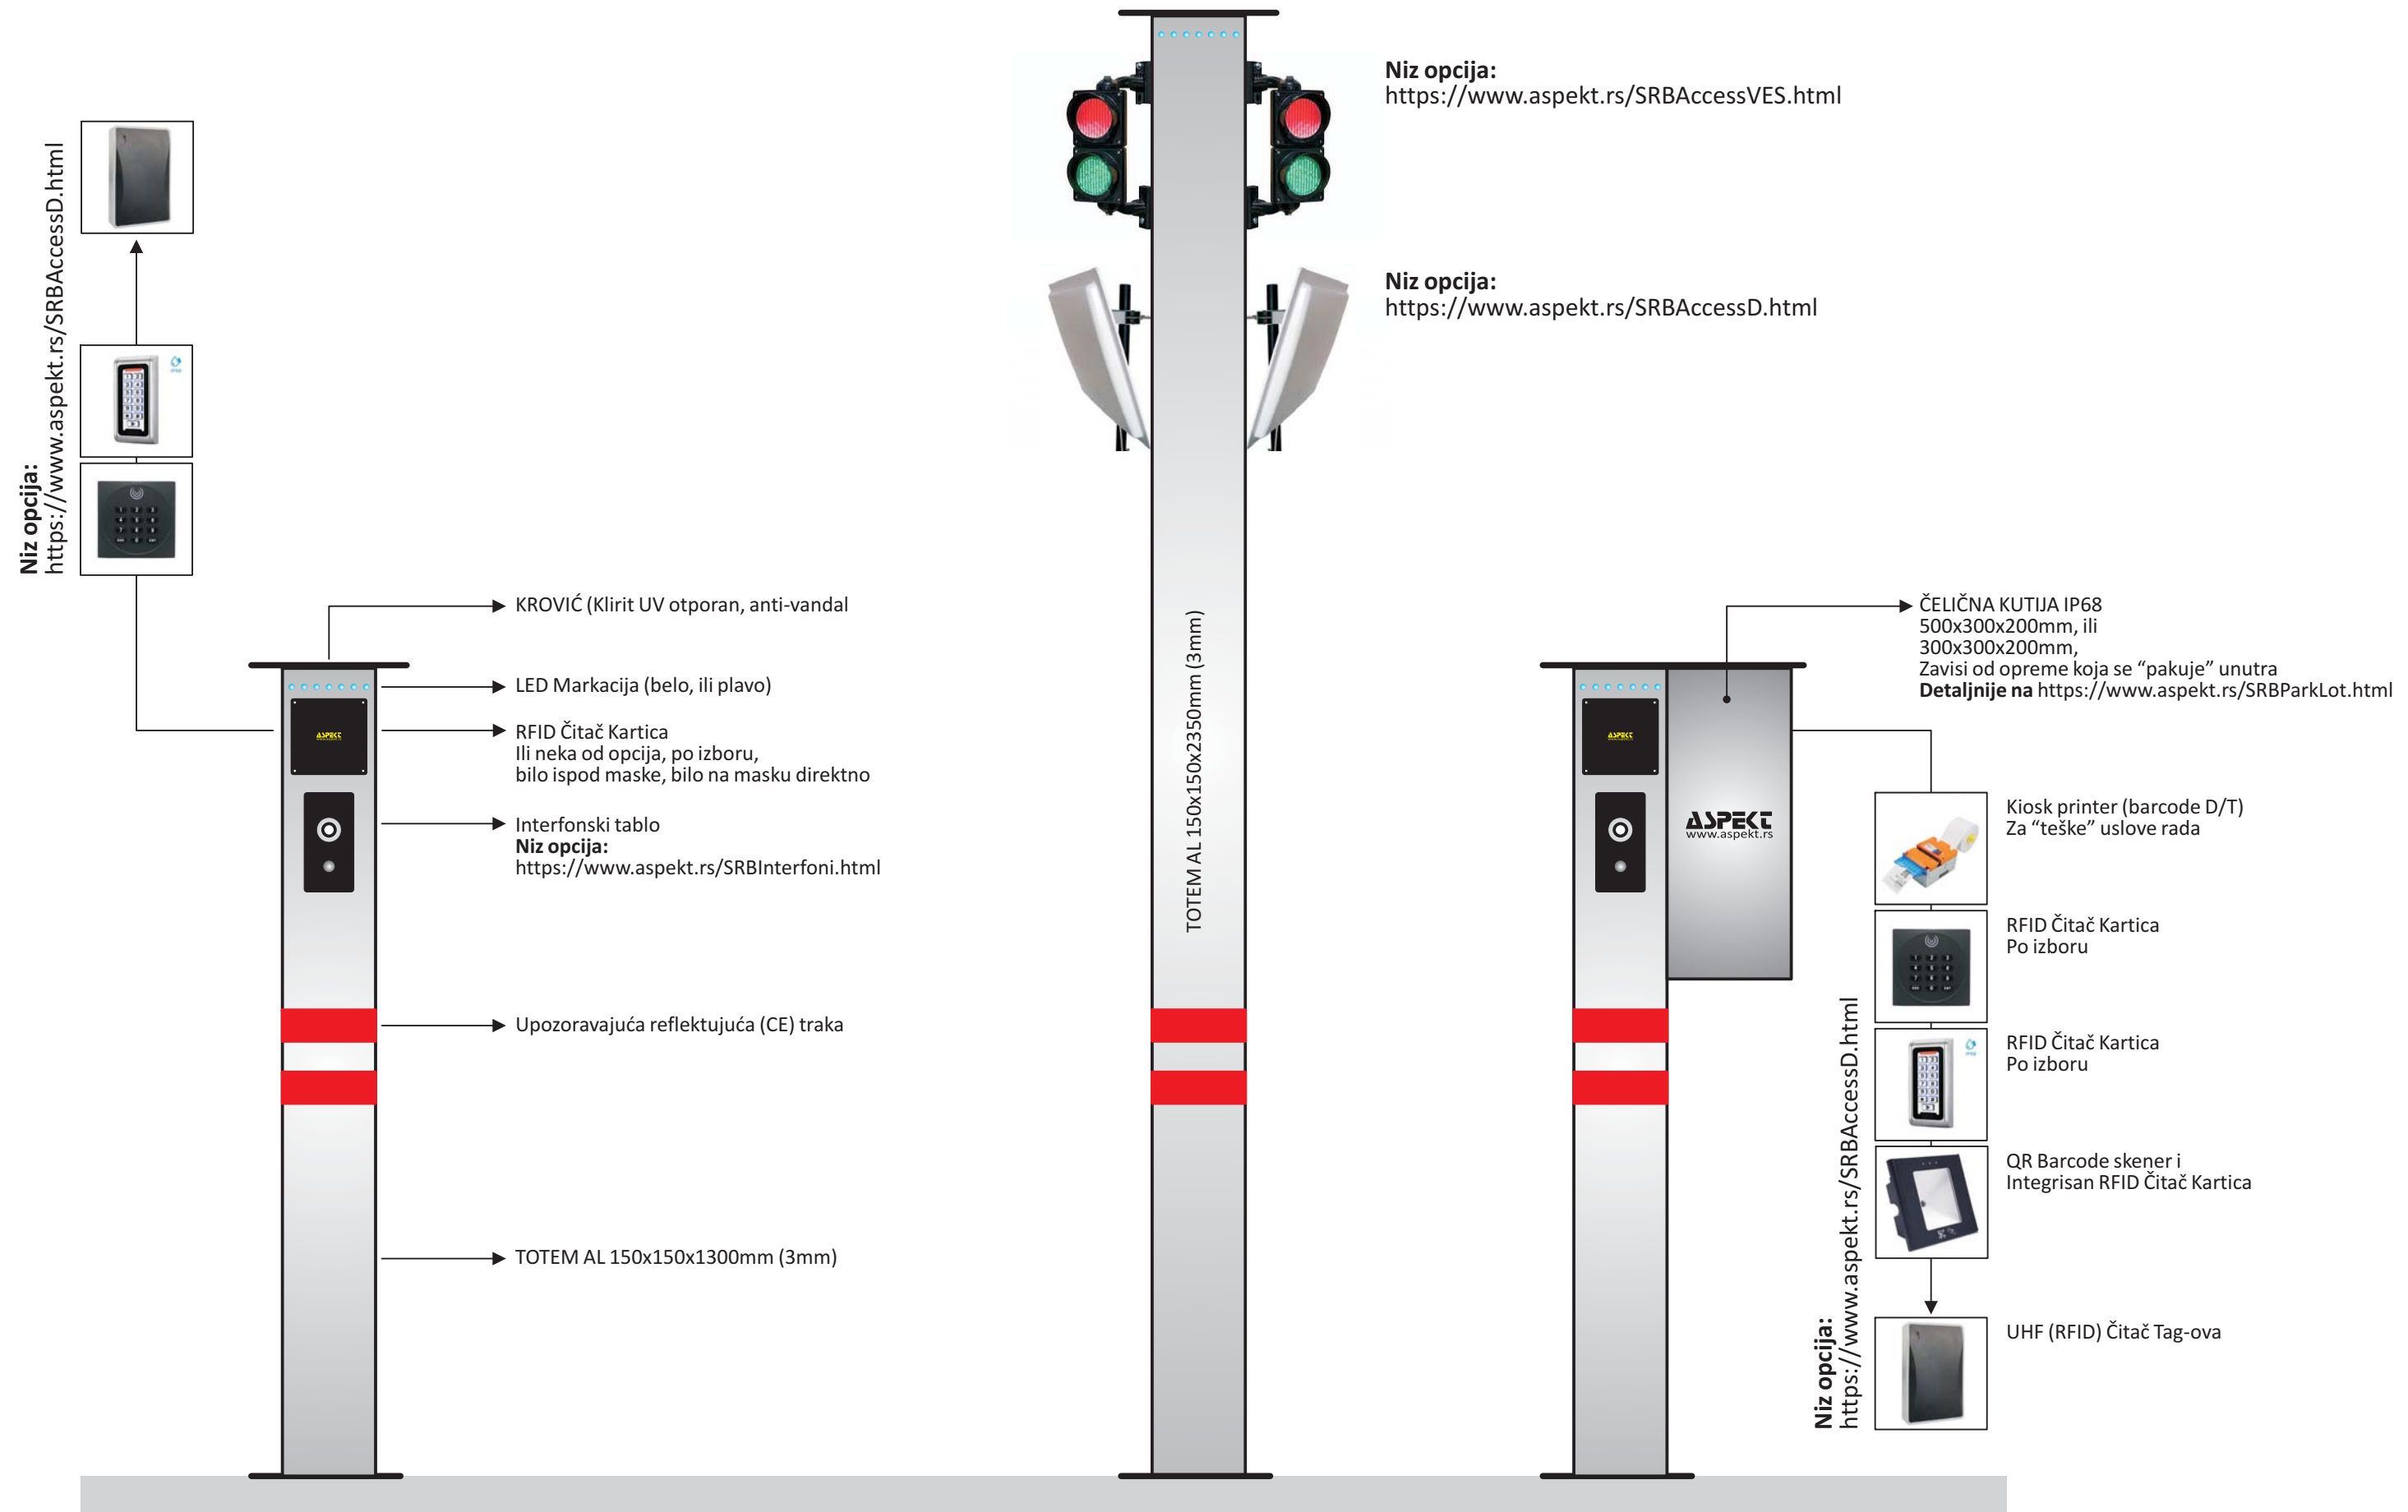


ANKER PLOČA - TOTEM 150 x 150

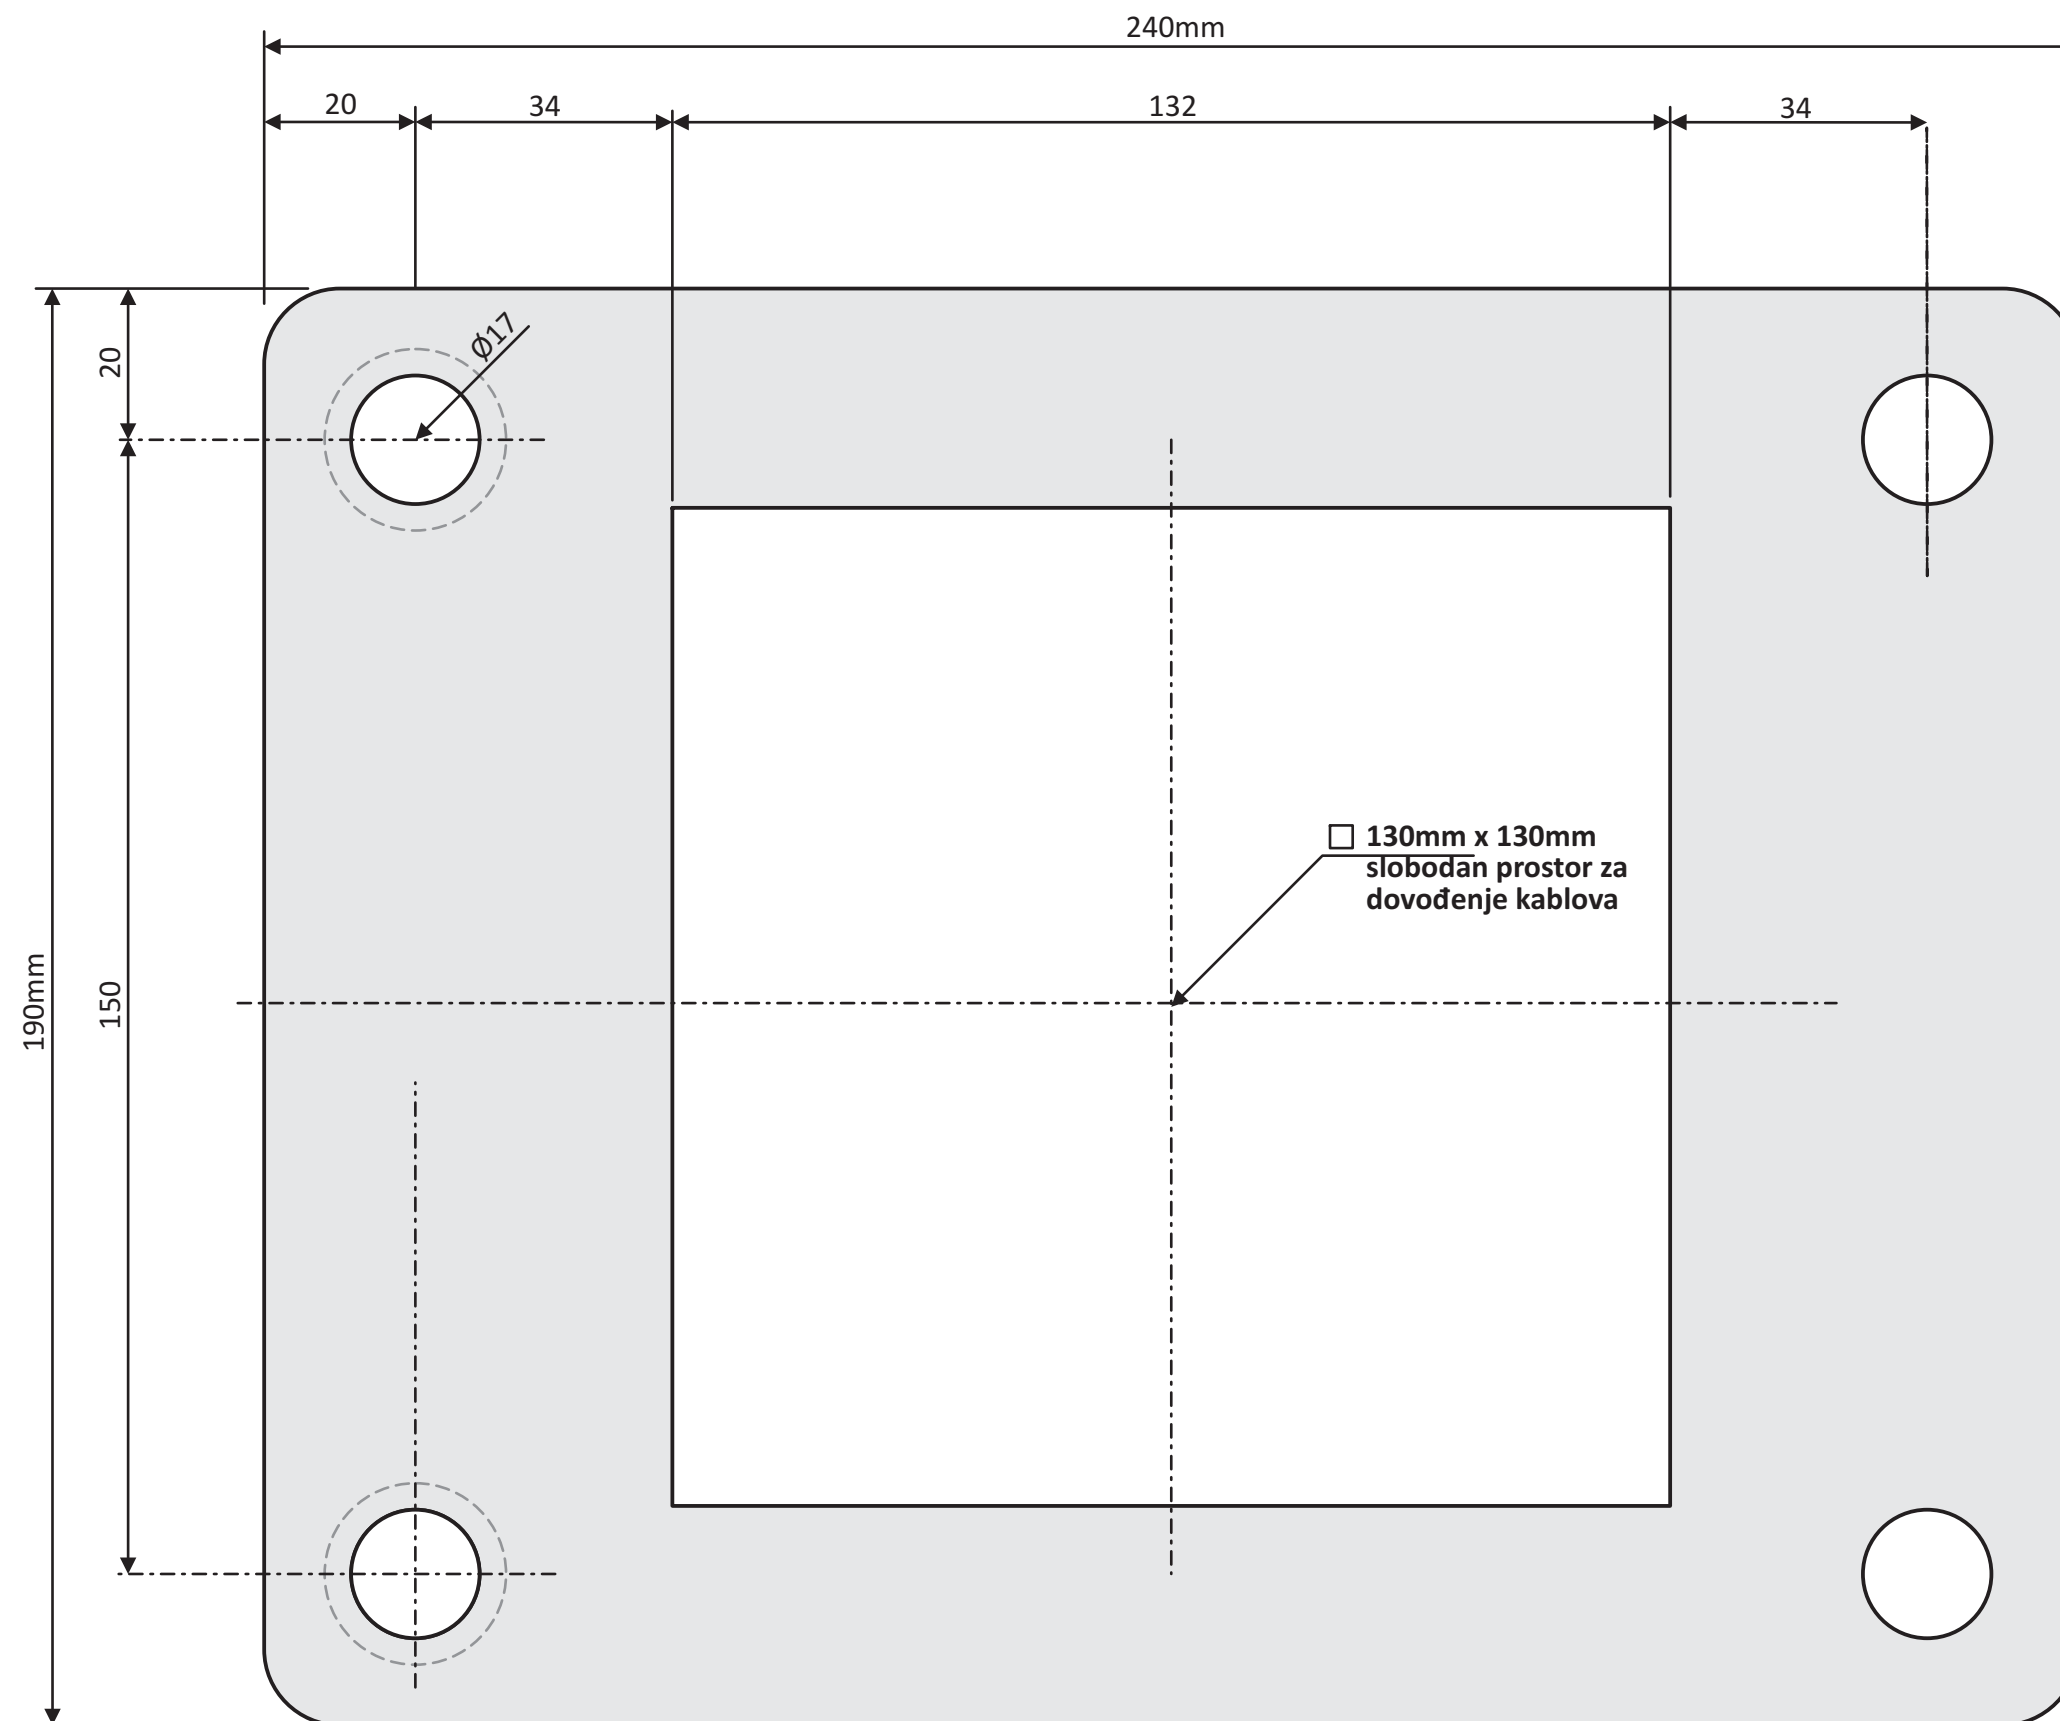

ANKER PLOČA - TOTEM 100 x 150

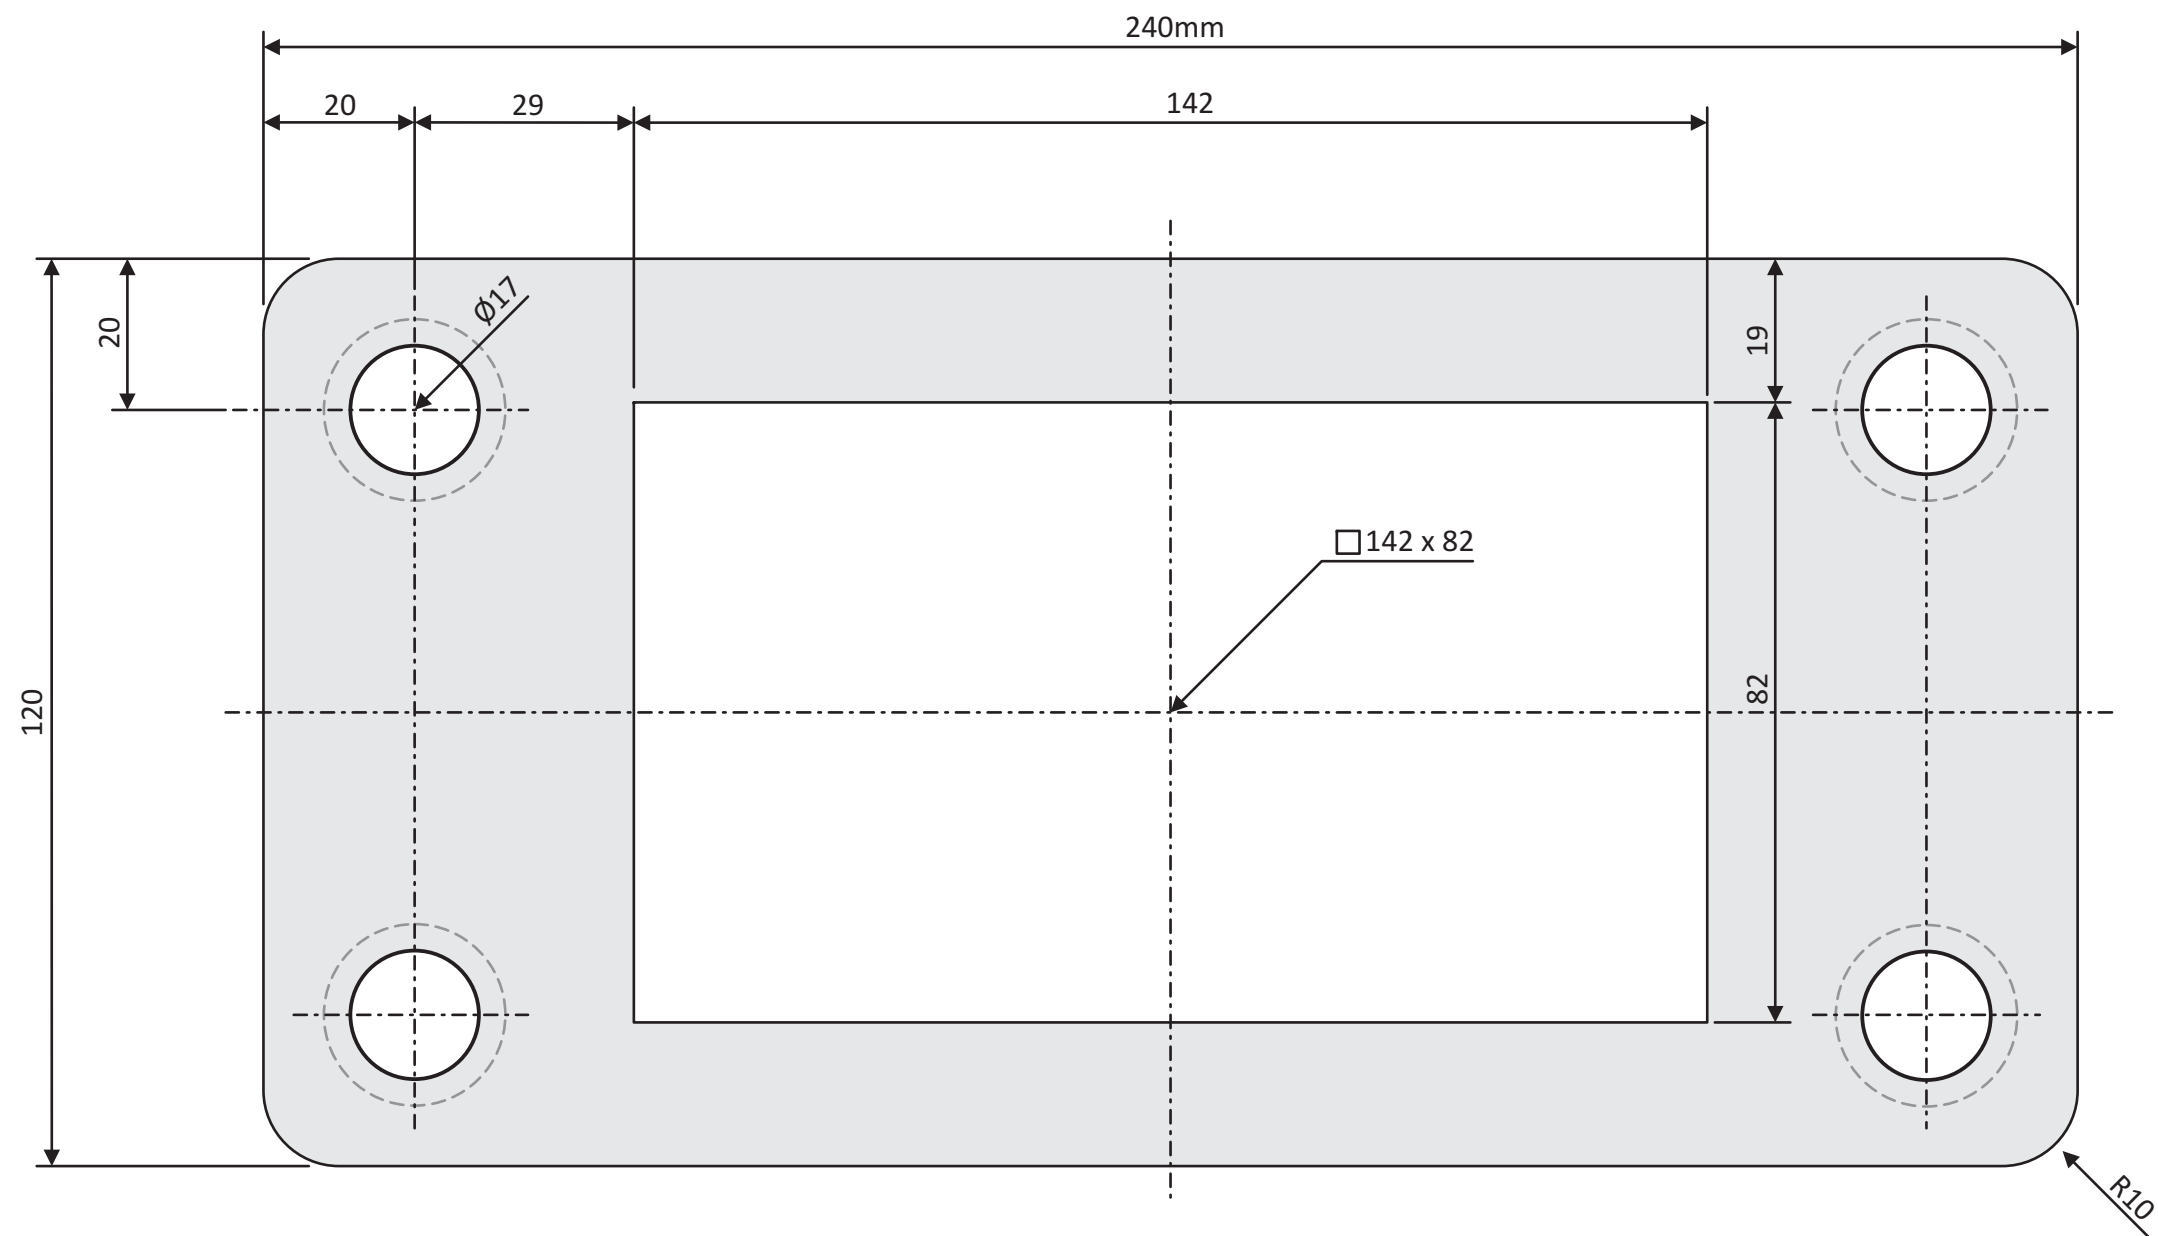

ANKERISANJE - RAMPA 115

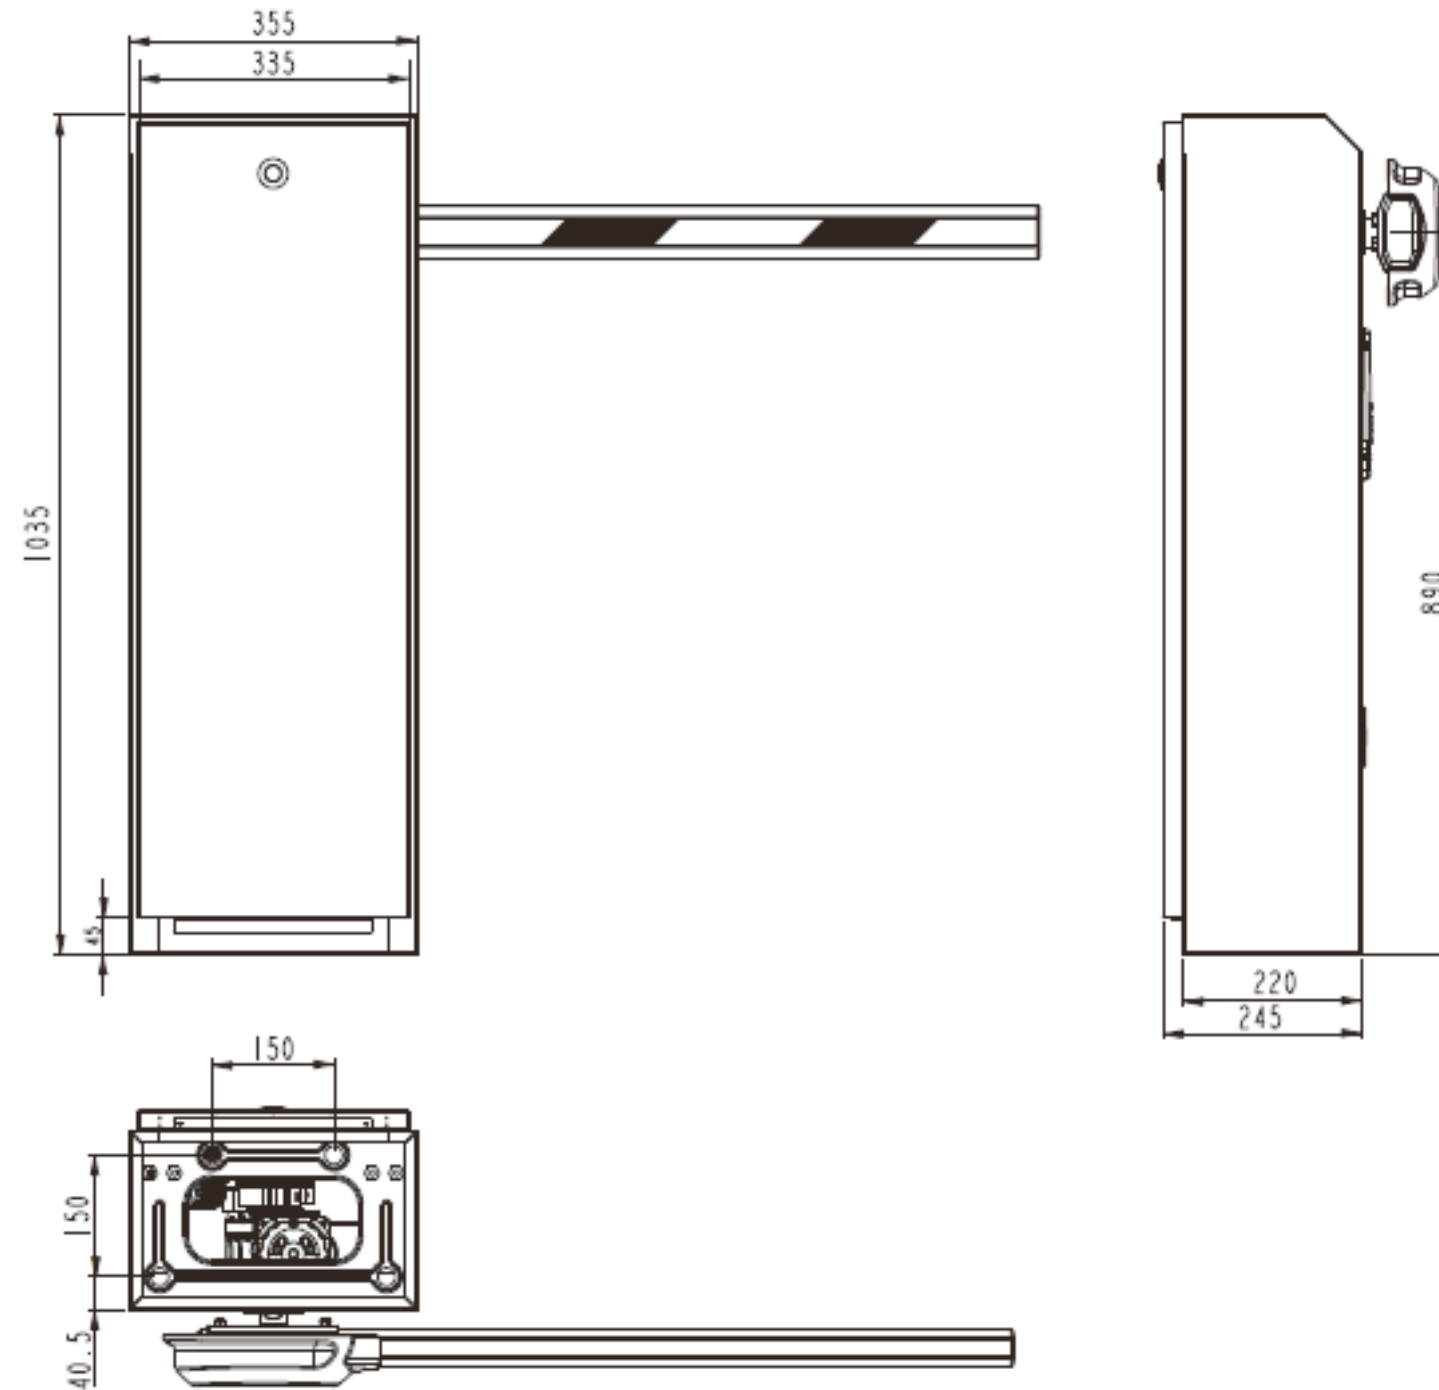

ANKERISANJE - RAMPA 107

